VRENELISGÄRTLI

THALWIL

Haus A | Untergeschoss

2.5 ZIMMER

Objekt Nr.	Geschoss	Wohnfläche	Loggia	Keller
A9901	1.UG	64.9 m²	6.6 m²	14.6 m²

Alle Angaben, Pläne, Zeichnungen usw. sind unverbindlich.
Änderungen bleiben bis Bauvollendung vorbehalten.

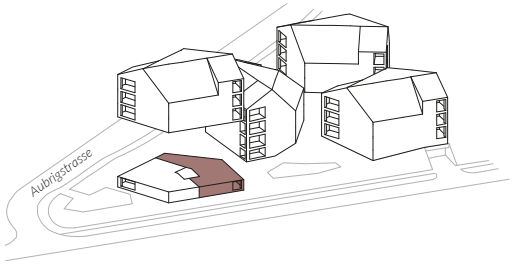

Sparhafen Immobilien

Sparhafen Immobilien AG | Fraumünsterstrasse 23 | 8001 Zürich
Tel. 041 44 225 40 80 | info@sparhafen-immobilien.ch
sparhafen-immobilien.ch

M 1 2 5

Mst. 1:100 allfällige Änderungen vorbehalten

VRENELISGÄRTLI

THALWIL

Haus A | Untergeschoss

3.5 ZIMMER

Objekt Nr.	Geschoss	Wohnfläche	Loggia	Keller
A9902	1.UG	79.4 m²	6.4 m²	8.8 m²

Alle Angaben, Pläne, Zeichnungen usw. sind unverbindlich.
Änderungen bleiben bis Bauvollendung vorbehalten.

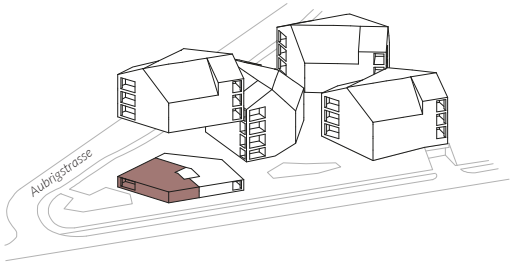

Sparhafen Immobilien

Sparhafen Immobilien AG | Fraumünsterstrasse 23 | 8001 Zürich
Tel. 041 44 225 40 80 | info@sparhafen-immobilien.ch
sparhafen-immobilien.ch

M 1 2 5

Mst. 1:100 allfällige Änderungen vorbehalten

VRENELISGÄRTLI

THALWIL

Haus A | Erdgeschoss

4.5 ZIMMER

Objekt Nr.	Geschoss	Wohnfläche	Loggia	Keller
A1	EG	95.5 m²	8.9 m²	20.5 m²

Alle Angaben, Pläne, Zeichnungen usw. sind unverbindlich.
Änderungen bleiben bis Bauvollendung vorbehalten.

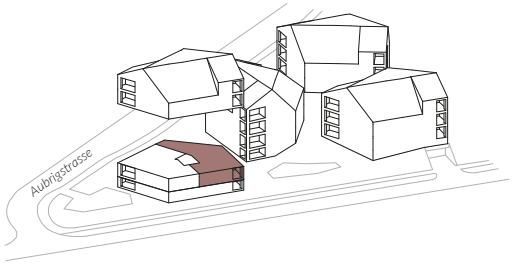

Sparhafen Immobilien

Sparhafen Immobilien AG | Fraumünsterstrasse 23 | 8001 Zürich
Tel. 041 44 225 40 80 | info@sparhafen-immobilien.ch
sparhafen-immobilien.ch

M 1 2 5

Mst. 1:100 allfällige Änderungen vorbehalten

VRENELISGÄRTLI

THALWIL

Haus A | Erdgeschoss

3.5 ZIMMER

Objekt Nr.	Geschoss	Wohnfläche	Loggia	Keller
A2	EG	80.0 m²	8.9 m²	8.4 m²

Alle Angaben, Pläne, Zeichnungen usw. sind unverbindlich.
Änderungen bleiben bis Bauvollendung vorbehalten.

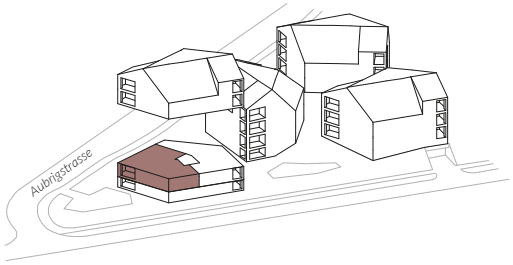

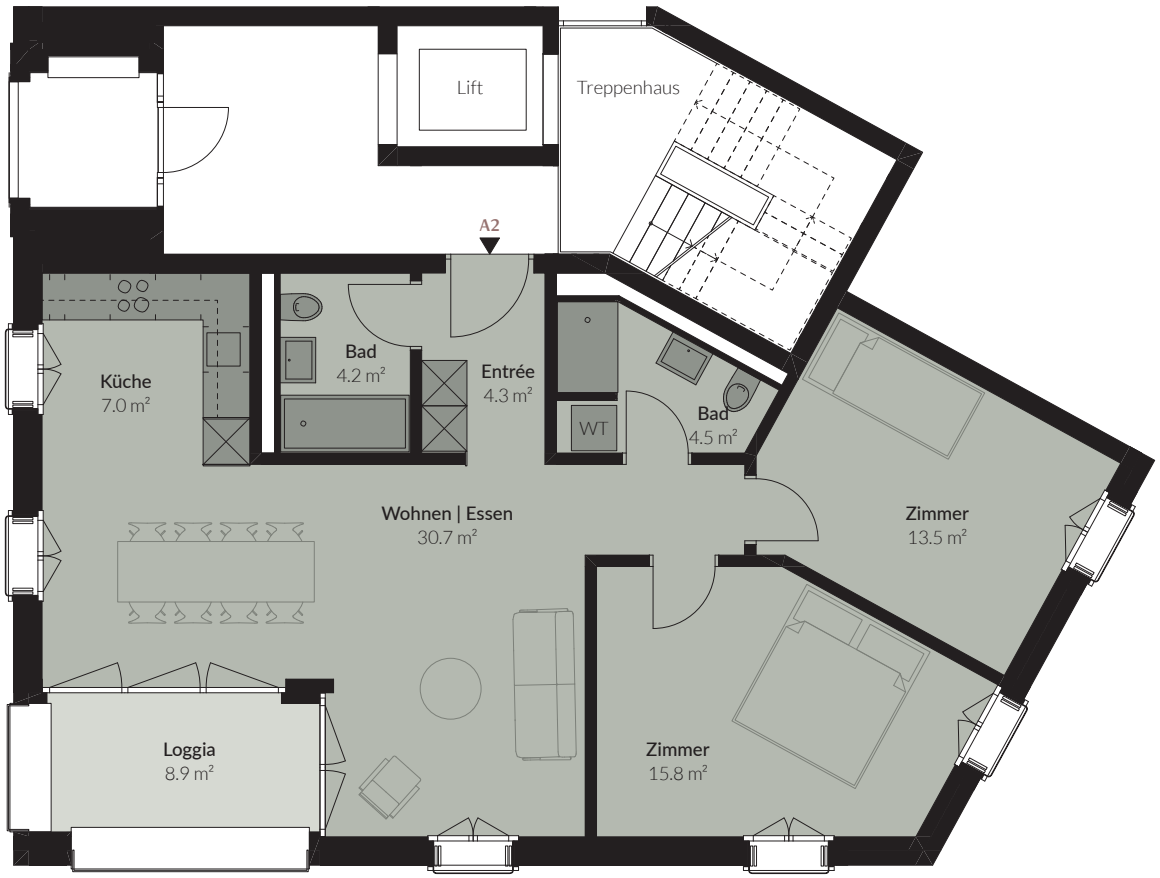

Sparhafen Immobilien

Sparhafen Immobilien AG | Fraumünsterstrasse 23 | 8001 Zürich
Tel. 041 44 225 40 80 | info@sparhafen-immobilien.ch
sparhafen-immobilien.ch

M 1 2 5

Mst. 1:100 allfällige Änderungen vorbehalten

VRENELISGÄRTLI

THALWIL

Haus A | 1. Obergeschoss

4.5 ZIMMER

Objekt Nr.	Geschoss	Wohnfläche	Loggia	Keller
A101	1.OG	95.6 m²	8.9 m²	11.6 m²

Alle Angaben, Pläne, Zeichnungen usw. sind unverbindlich.
Änderungen bleiben bis Bauvollendung vorbehalten.

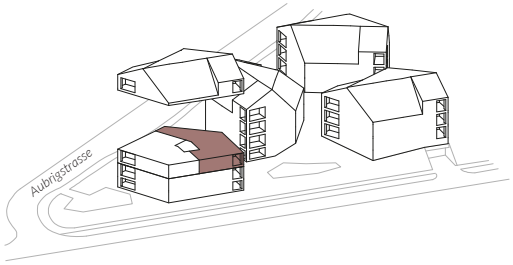

Sparhafen Immobilien

Sparhafen Immobilien AG | Fraumünsterstrasse 23 | 8001 Zürich
Tel. 041 44 225 40 80 | info@sparhafen-immobilien.ch
sparhafen-immobilien.ch

M 1 2 5

Mst. 1:100 allfällige Änderungen vorbehalten

VRENELISGÄRTLI

THALWIL

Haus A | 1. Obergeschoss

4.5 ZIMMER

Objekt Nr.	Geschoss	Wohnfläche	Loggia	Keller
A102	1.OG	96.6 m²	8.9 m²	7.7 m²

Alle Angaben, Pläne, Zeichnungen usw. sind unverbindlich.
Änderungen bleiben bis Bauvollendung vorbehalten.

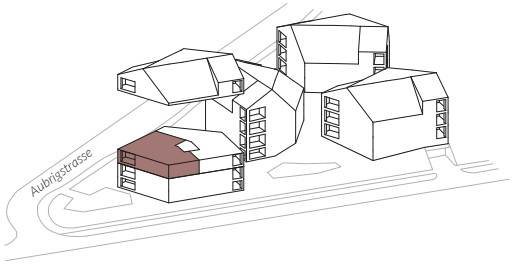

Sparhafen Immobilien

Sparhafen Immobilien AG | Fraumünsterstrasse 23 | 8001 Zürich
Tel. 041 44 225 40 80 | info@sparhafen-immobilien.ch
sparhafen-immobilien.ch

M 1 2 5

Mst. 1:100 allfällige Änderungen vorbehalten

VRENELISGÄRTLI

THALWIL

Haus A | Dachgeschoss

2.5 ZIMMER

Objekt Nr.	Geschoss	Wohnfläche	Loggia	Estrich	Keller
A201	1.DG	86.2 m²	8.9 m²	11.8 m²	10.5 m²

Alle Angaben, Pläne, Zeichnungen usw. sind unverbindlich.
Änderungen bleiben bis Bauvollendung vorbehalten.

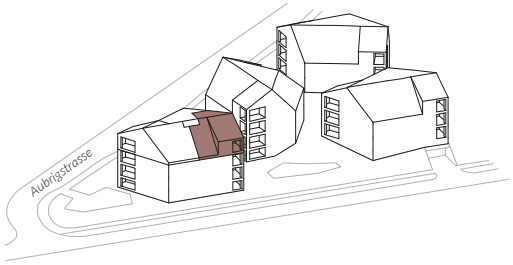

Sparhafen Immobilien

Sparhafen Immobilien AG | Fraumünsterstrasse 23 | 8001 Zürich
Tel. 041 44 225 40 80 | info@sparhafen-immobilien.ch
sparhafen-immobilien.ch

M 1 2 5

Mst. 1:100 allfällige Änderungen vorbehalten

VRENELISGÄRTLI

THALWIL

Haus A | Dachgeschoss

2.5 ZIMMER

Objekt Nr.	Geschoss	Estrich
A201	Estrich	11.8 m²

Alle Angaben, Pläne, Zeichnungen usw. sind unverbindlich.
Änderungen bleiben bis Bauvollendung vorbehalten.

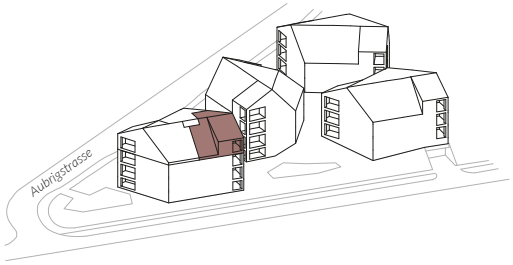

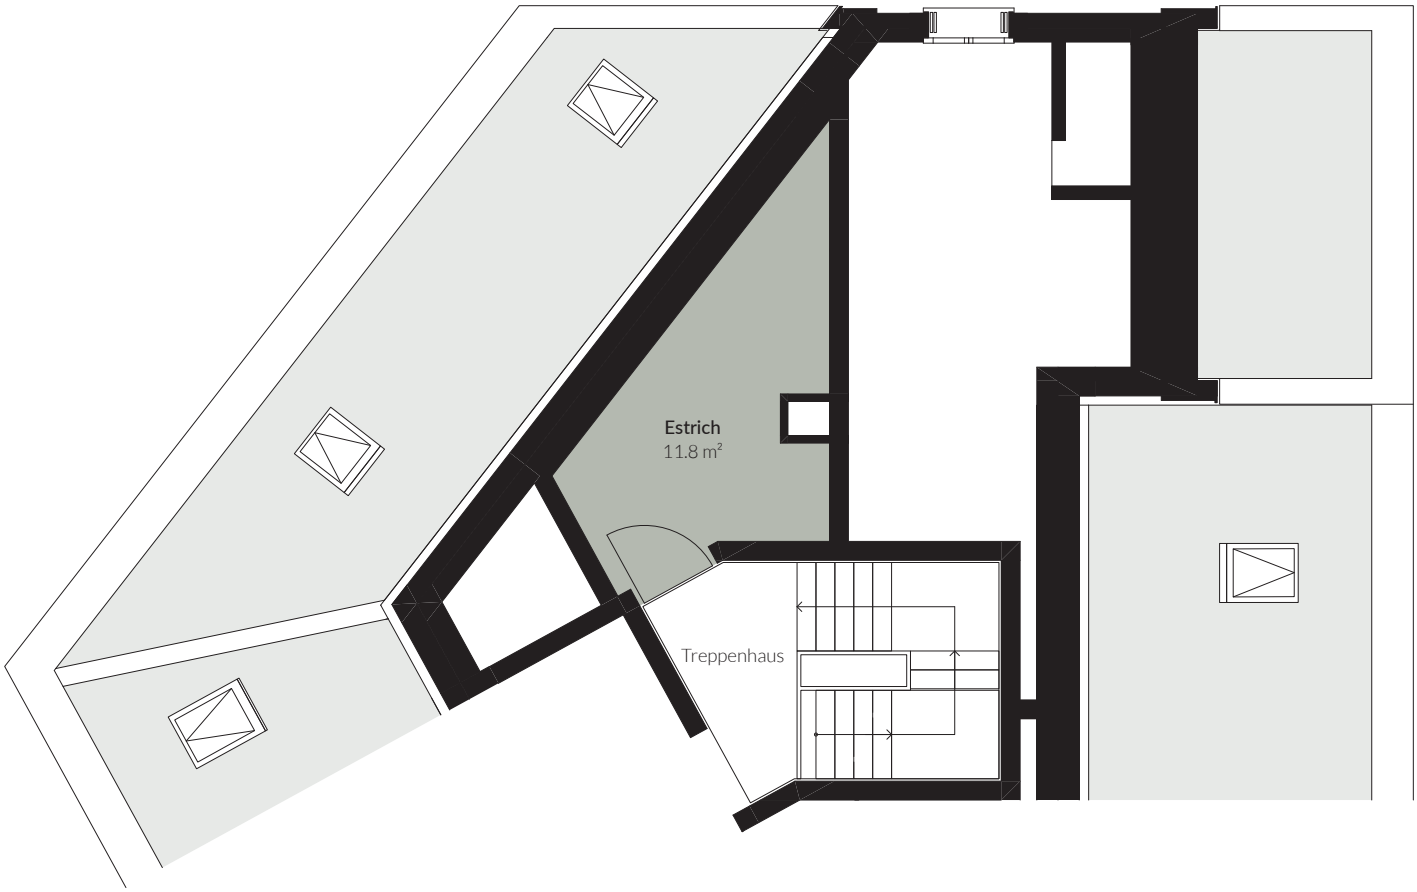

Sparhafen Immobilien

Sparhafen Immobilien AG | Fraumünsterstrasse 23 | 8001 Zürich
Tel. 041 44 225 40 80 | info@sparhafen-immobilien.ch
sparhafen-immobilien.ch

M 1 2 5

Mst. 1:100 allfällige Änderungen vorbehalten

VRENELISGÄRTLI

THALWIL

Haus A | Dachgeschoss

3.5 ZIMMER

Objekt Nr.	Geschoss	Wohnfläche	Loggia	Estrich	Keller
A202	1.DG	87.6 m²	8.9 m²	17.3 m²	8.2 m²

Alle Angaben, Pläne, Zeichnungen usw. sind unverbindlich.
Änderungen bleiben bis Bauvollendung vorbehalten.

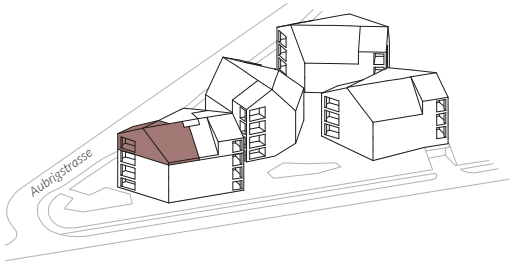

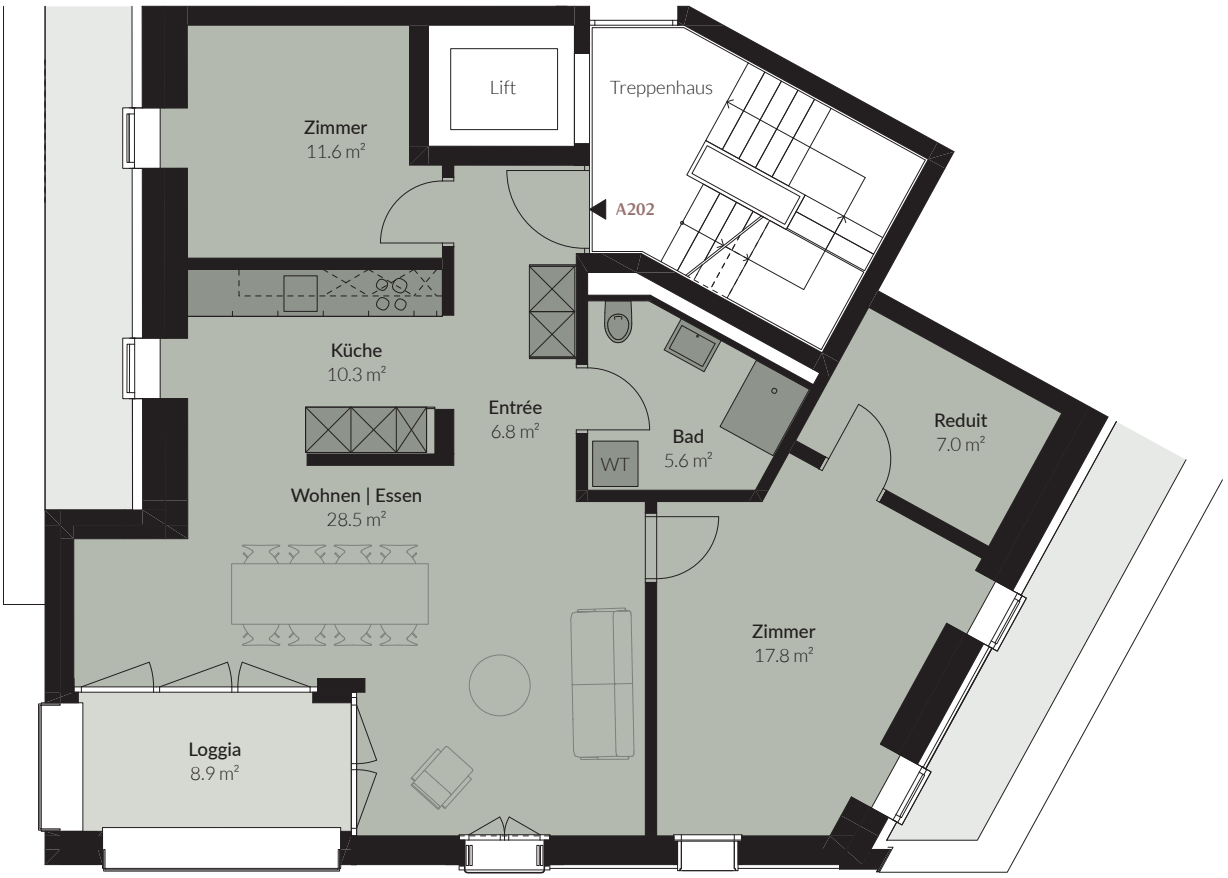

Sparhafen Immobilien

Sparhafen Immobilien AG | Fraumünsterstrasse 23 | 8001 Zürich
Tel. 041 44 225 40 80 | info@sparhafen-immobilien.ch
sparhafen-immobilien.ch

M 1 2 5

Mst. 1:100 allfällige Änderungen vorbehalten

VRENELISGÄRTLI

THALWIL

Haus A | Dachgeschoss

3.5 ZIMMER

Objekt Nr.	Geschoss	Estrich
A202	Estrich	17.3 m²

Alle Angaben, Pläne, Zeichnungen usw. sind unverbindlich.
Änderungen bleiben bis Bauvollendung vorbehalten.

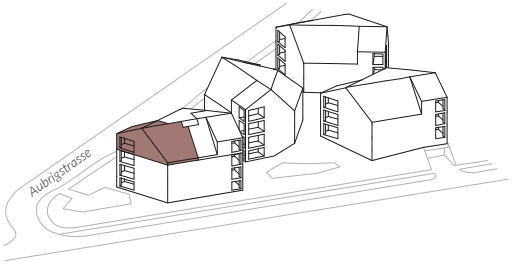

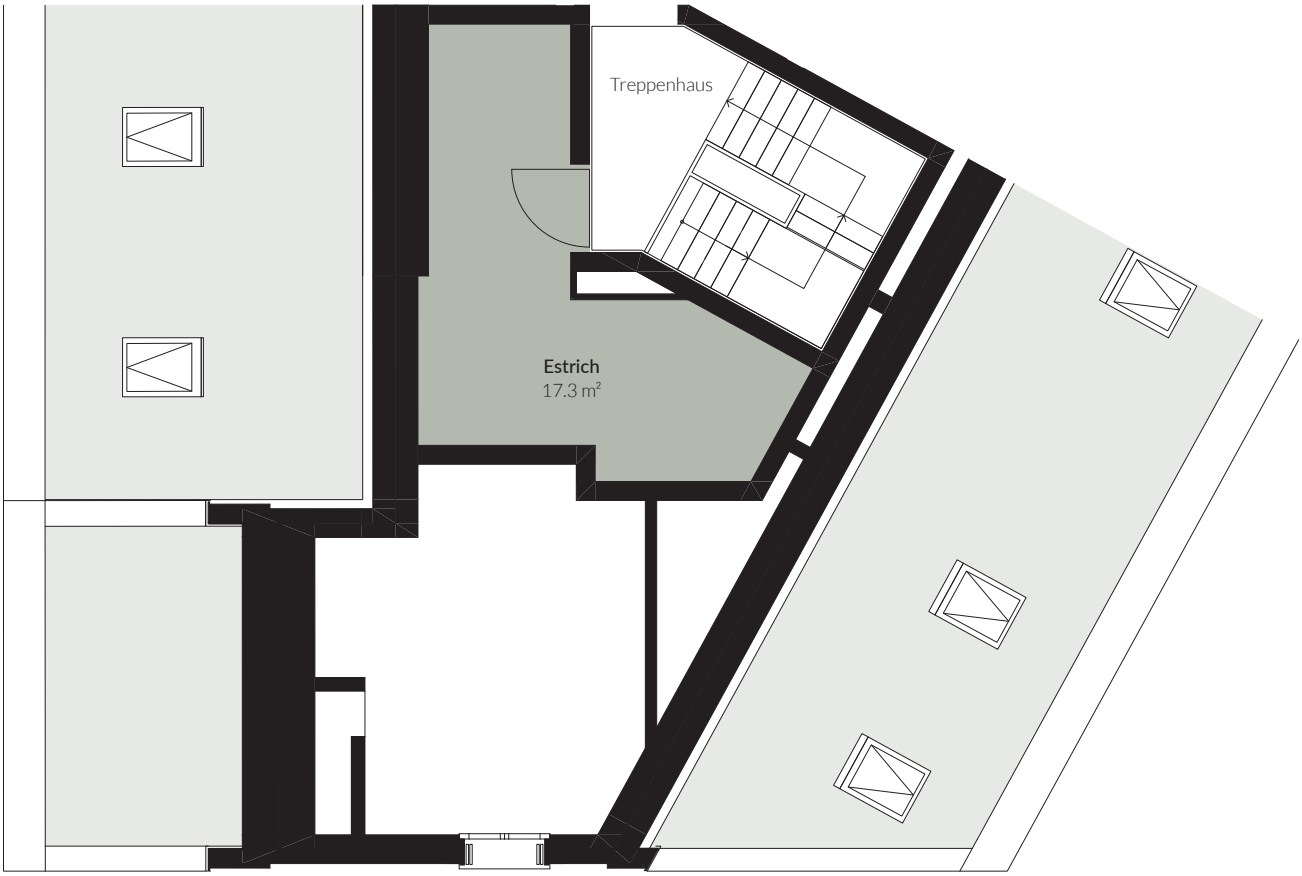

Sparhafen Immobilien

Sparhafen Immobilien AG | Fraumünsterstrasse 23 | 8001 Zürich
Tel. 041 44 225 40 80 | info@sparhafen-immobilien.ch
sparhafen-immobilien.ch

M 1 2 5

Mst. 1:100 allfällige Änderungen vorbehalten

VRENELISGÄRTLI

THALWIL

Haus B | Untergeschoss

2.5 ZIMMER

Objekt Nr.	Geschoss	Wohnfläche	Loggia	Keller
B9901	1.UG	66.5 m²	6.6 m²	11.4 m²

Alle Angaben, Pläne, Zeichnungen usw. sind unverbindlich.
Änderungen bleiben bis Bauvollendung vorbehalten.

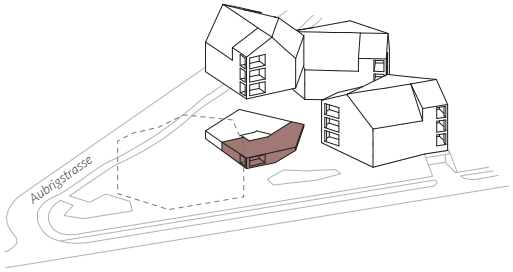

Sparhafen Immobilien

Sparhafen Immobilien AG | Fraumünsterstrasse 23 | 8001 Zürich
Tel. 041 44 225 40 80 | info@sparhafen-immobilien.ch
sparhafen-immobilien.ch

M 1 2 5

Mst. 1:100 allfällige Änderungen vorbehalten

VRENELISGÄRTLI

THALWIL

Haus B | Erdgeschoss

4.5 ZIMMER

Objekt Nr.	Geschoss	Wohnfläche	Loggia	Keller
B1	EG	96.0 m²	8.9 m²	11.7 m²

Alle Angaben, Pläne, Zeichnungen usw. sind unverbindlich.
Änderungen bleiben bis Bauvollendung vorbehalten.

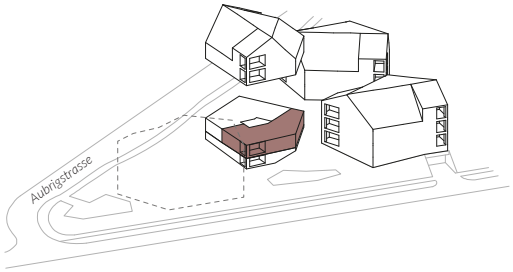

Sparhafen Immobilien

Sparhafen Immobilien AG | Fraumünsterstrasse 23 | 8001 Zürich
Tel. 041 44 225 40 80 | info@sparhafen-immobilien.ch
sparhafen-immobilien.ch

M 1 2 5

Mst. 1:100 allfällige Änderungen vorbehalten

VRENELISGÄRTLI

THALWIL

Haus B | Erdgeschoss

3.5 ZIMMER

Objekt Nr.	Geschoss	Wohnfläche	Loggia	Keller
B2	EG	80.0 m²	8.9 m²	11.8 m²

Alle Angaben, Pläne, Zeichnungen usw. sind unverbindlich.
Änderungen bleiben bis Bauvollendung vorbehalten.

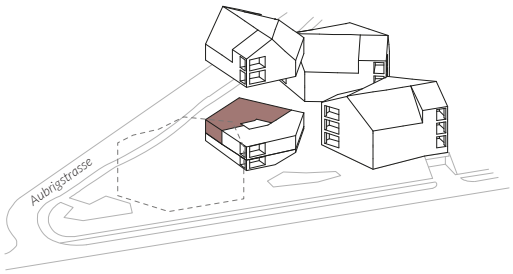

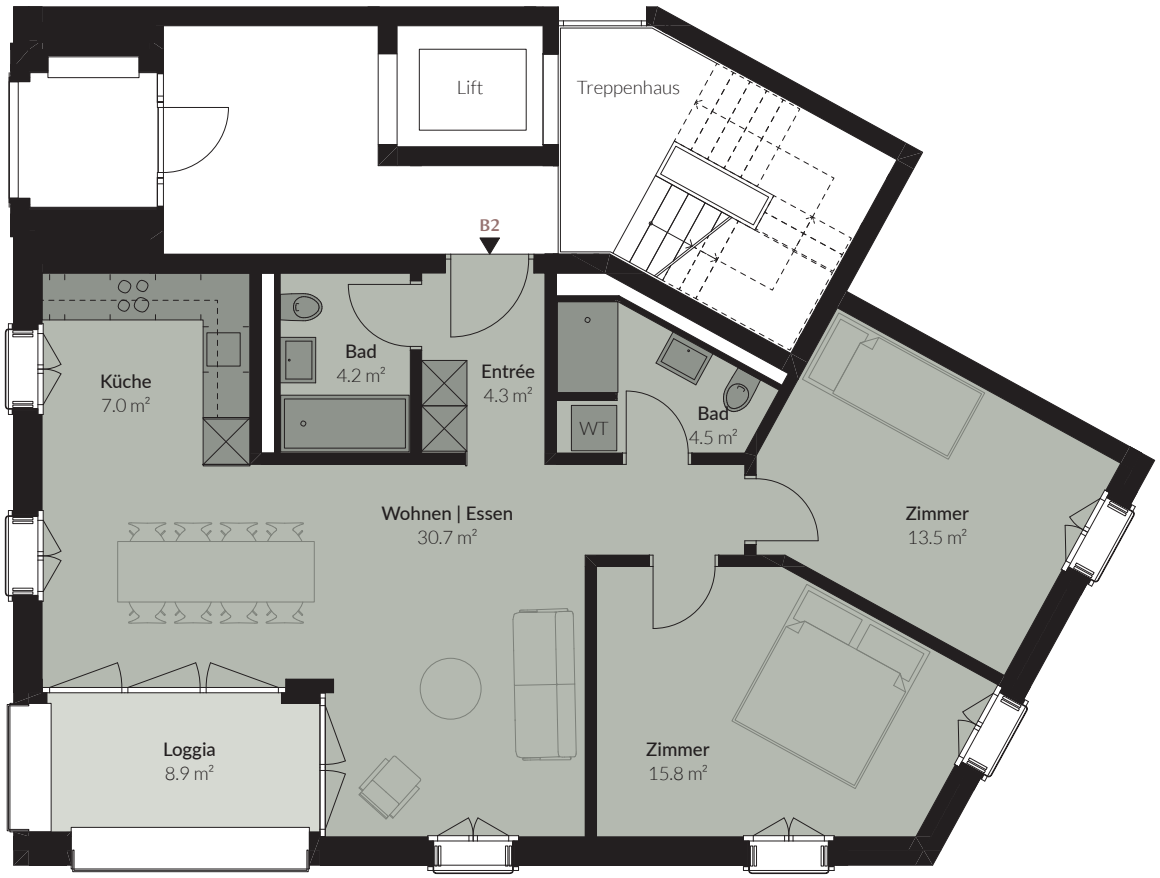

Sparhafen Immobilien

Sparhafen Immobilien AG | Fraumünsterstrasse 23 | 8001 Zürich
Tel. 041 44 225 40 80 | info@sparhafen-immobilien.ch
sparhafen-immobilien.ch

M 1 2 5

Mst. 1:100 allfällige Änderungen vorbehalten

VRENELISGÄRTLI

THALWIL

Haus B | 1. Obergeschoss

4.5 ZIMMER

Objekt Nr.	Geschoss	Wohnfläche	Loggia	Keller
B101	1.OG	96.1 m²	8.9 m²	12.0 m²

Alle Angaben, Pläne, Zeichnungen usw. sind unverbindlich.
Änderungen bleiben bis Bauvollendung vorbehalten.

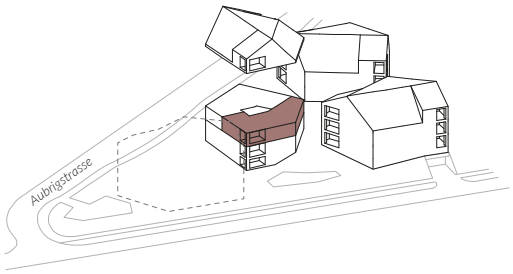

Sparhafen Immobilien

Sparhafen Immobilien AG | Fraumünsterstrasse 23 | 8001 Zürich
Tel. 041 44 225 40 80 | info@sparhafen-immobilien.ch
sparhafen-immobilien.ch

M 1 2 5

Mst. 1:100 allfällige Änderungen vorbehalten

VRENELISGÄRTLI

THALWIL

Haus B | 1. Obergeschoss

4.5 ZIMMER

Objekt Nr.	Geschoss	Wohnfläche	Loggia	Keller
B102	1.OG	96.6 m²	8.9 m²	14.0 m²

Alle Angaben, Pläne, Zeichnungen usw. sind unverbindlich.
Änderungen bleiben bis Bauvollendung vorbehalten.

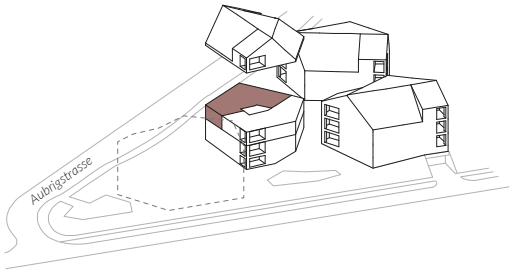

Sparhafen Immobilien

Sparhafen Immobilien AG | Fraumünsterstrasse 23 | 8001 Zürich
Tel. 041 44 225 40 80 | info@sparhafen-immobilien.ch
sparhafen-immobilien.ch

M 1 2 5

Mst. 1:100 allfällige Änderungen vorbehalten

VRENELISGÄRTLI

THALWIL

Haus B | Dachgeschoss

2.5 ZIMMER

Objekt Nr.	Geschoss	Wohnfläche	Loggia	Estrich	Keller
B201	1.DG	86.7 m²	8.9 m²	12.5 m²	9.7 m²

Alle Angaben, Pläne, Zeichnungen usw. sind unverbindlich.
Änderungen bleiben bis Bauvollendung vorbehalten.

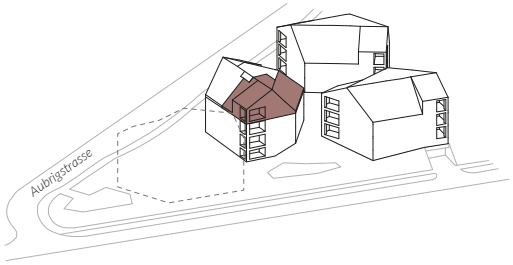

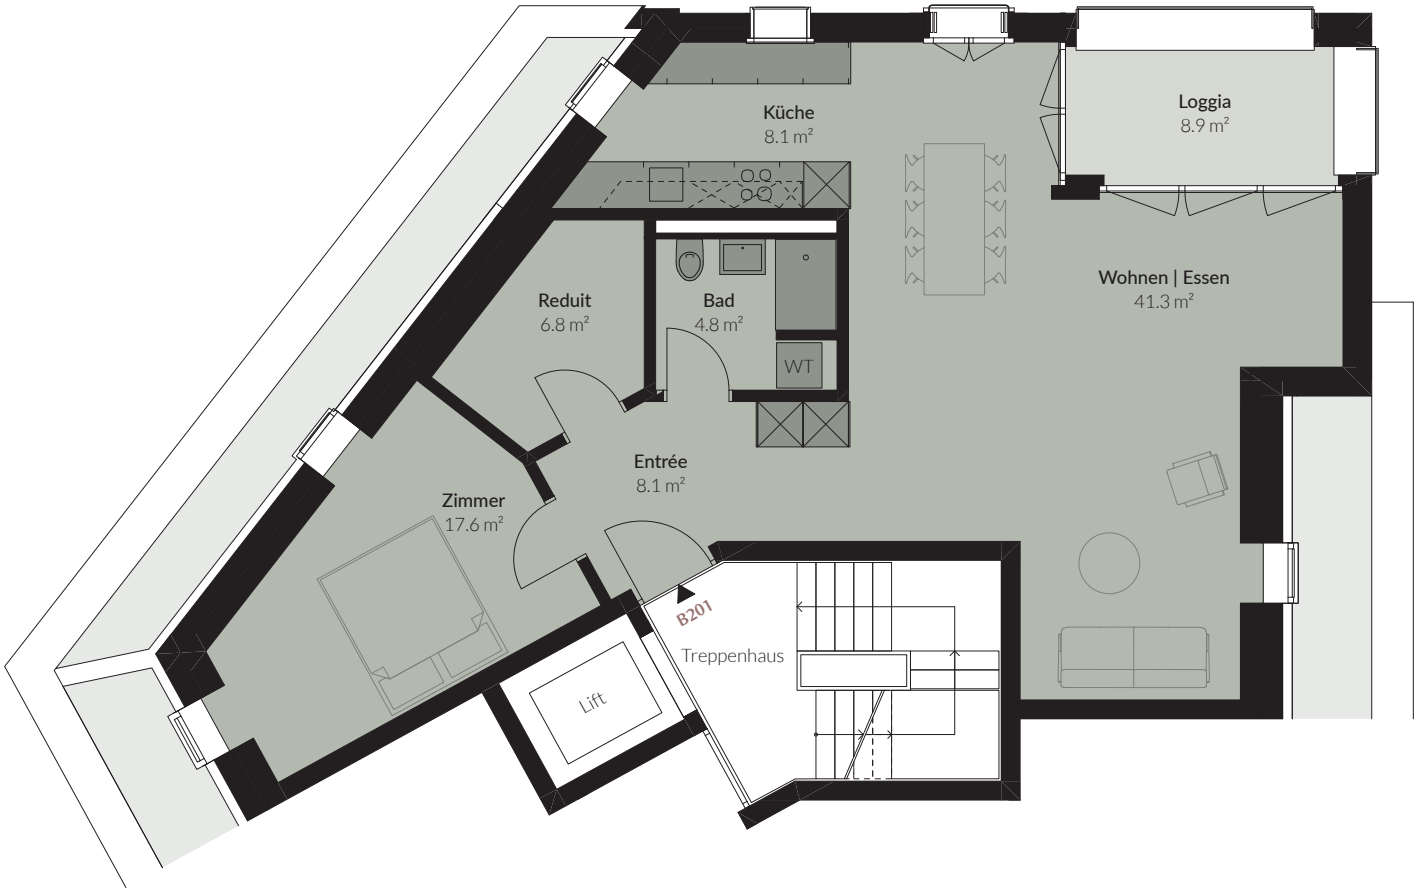

Sparhafen Immobilien

Sparhafen Immobilien AG | Fraumünsterstrasse 23 | 8001 Zürich
Tel. 041 44 225 40 80 | info@sparhafen-immobilien.ch
sparhafen-immobilien.ch

M 1 2 5

Mst. 1:100 allfällige Änderungen vorbehalten

VRENELISGÄRTLI

THALWIL

Haus B | Dachgeschoss

2.5 ZIMMER

Objekt Nr.	Geschoss	Estrich
B201	Estrich	12.5 m²

Alle Angaben, Pläne, Zeichungen usw. sind unverbindlich.
Änderungen bleiben bis Bauvollendung vorbehalten.

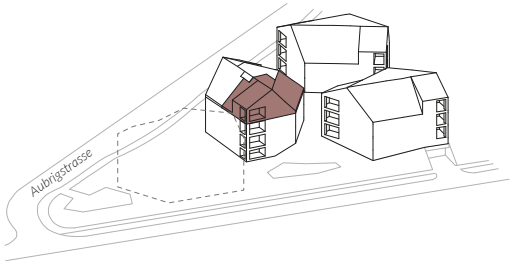

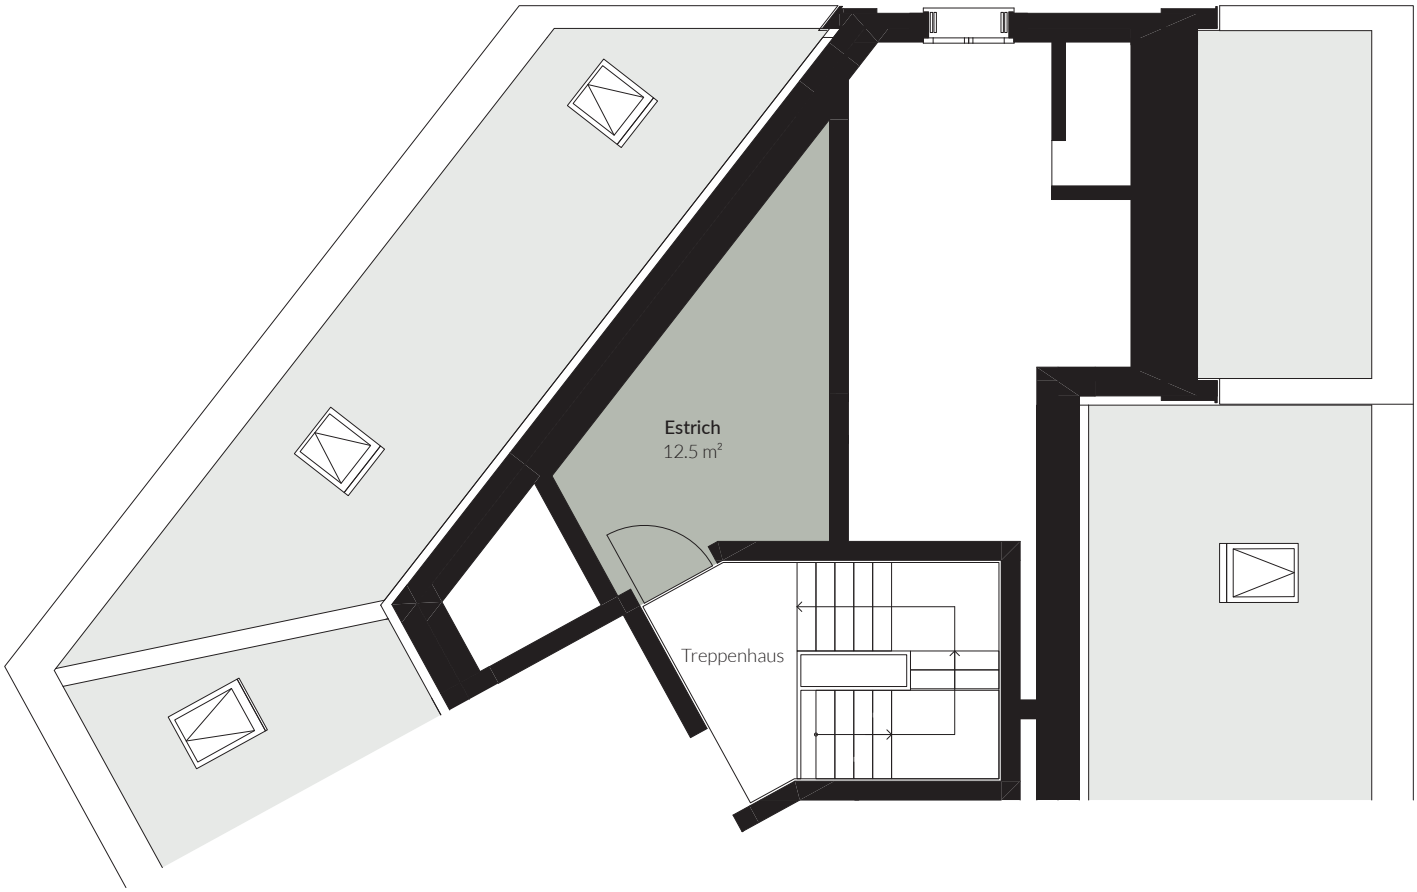

Sparhafen Immobilien

Sparhafen Immobilien AG | Fraumünsterstrasse 23 | 8001 Zürich
Tel. 041 44 225 40 80 | info@sparhafen-immobilien.ch
sparhafen-immobilien.ch

M 1 2 5

Mst. 1:100 allfällige Änderungen vorbehalten

VRENELISGÄRTLI

THALWIL

Haus B | Dachgeschoss

3.5 ZIMMER

Objekt Nr.	Geschoss	Wohnfläche	Loggia	Estrich	Keller
B202	1.DG	87.6 m²	8.9 m²	17.3 m²	11.7 m²

Alle Angaben, Pläne, Zeichnungen usw. sind unverbindlich.
Änderungen bleiben bis Bauvollendung vorbehalten.

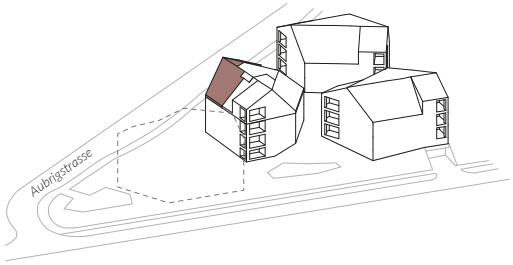

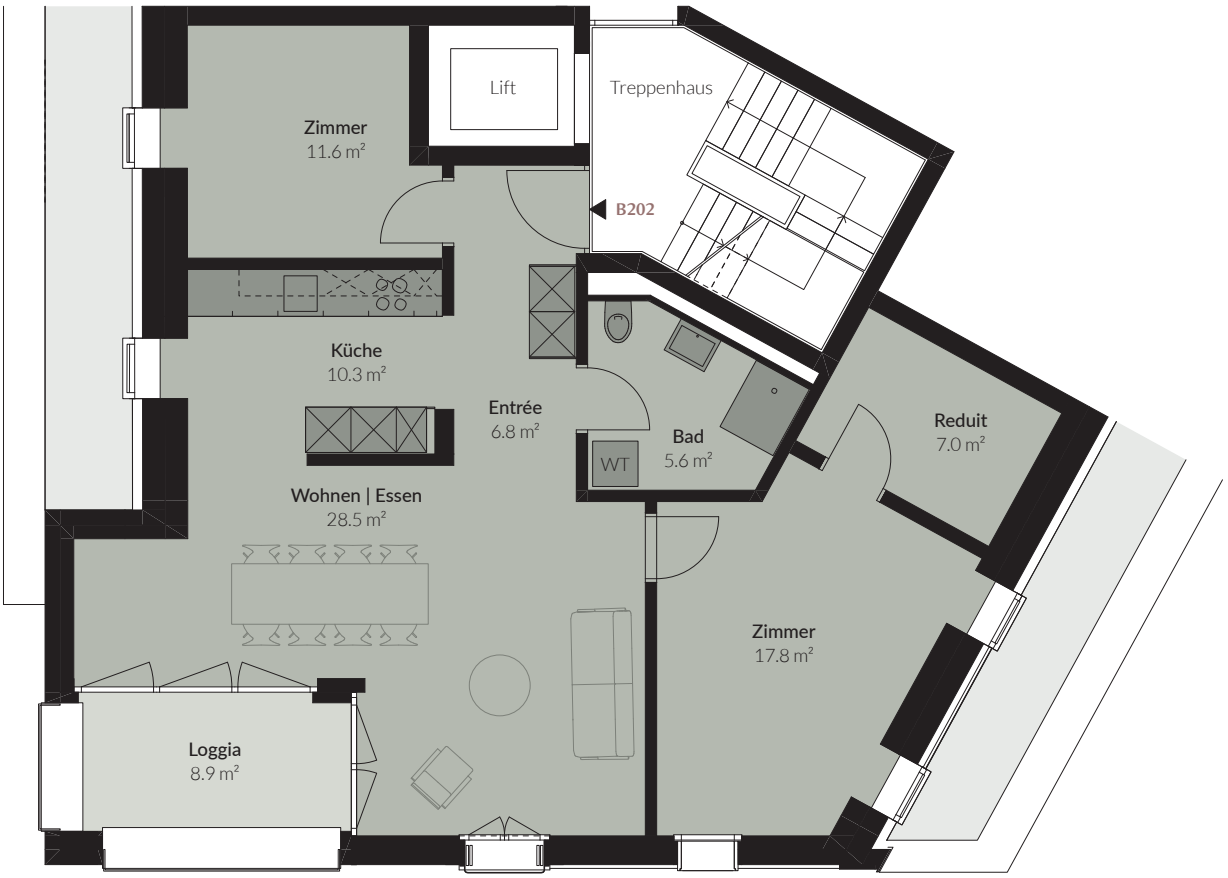

Sparhafen Immobilien

Sparhafen Immobilien AG | Fraumünsterstrasse 23 | 8001 Zürich
Tel. 041 44 225 40 80 | info@sparhafen-immobilien.ch
sparhafen-immobilien.ch

M 1 2 5

Mst. 1:100 allfällige Änderungen vorbehalten

VRENELISGÄRTLI

THALWIL

Haus B | Dachgeschoss

3.5 ZIMMER

Objekt Nr.	Geschoss	Estrich
B202	Estrich	17.3 m²

Alle Angaben, Pläne, Zeichungen usw. sind unverbindlich.
Änderungen bleiben bis Bauvollendung vorbehalten.

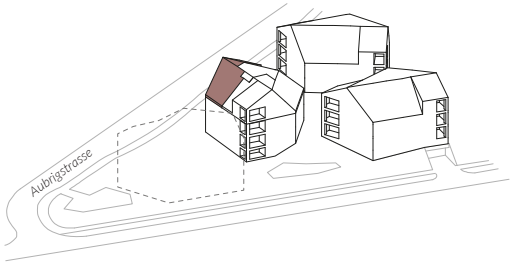

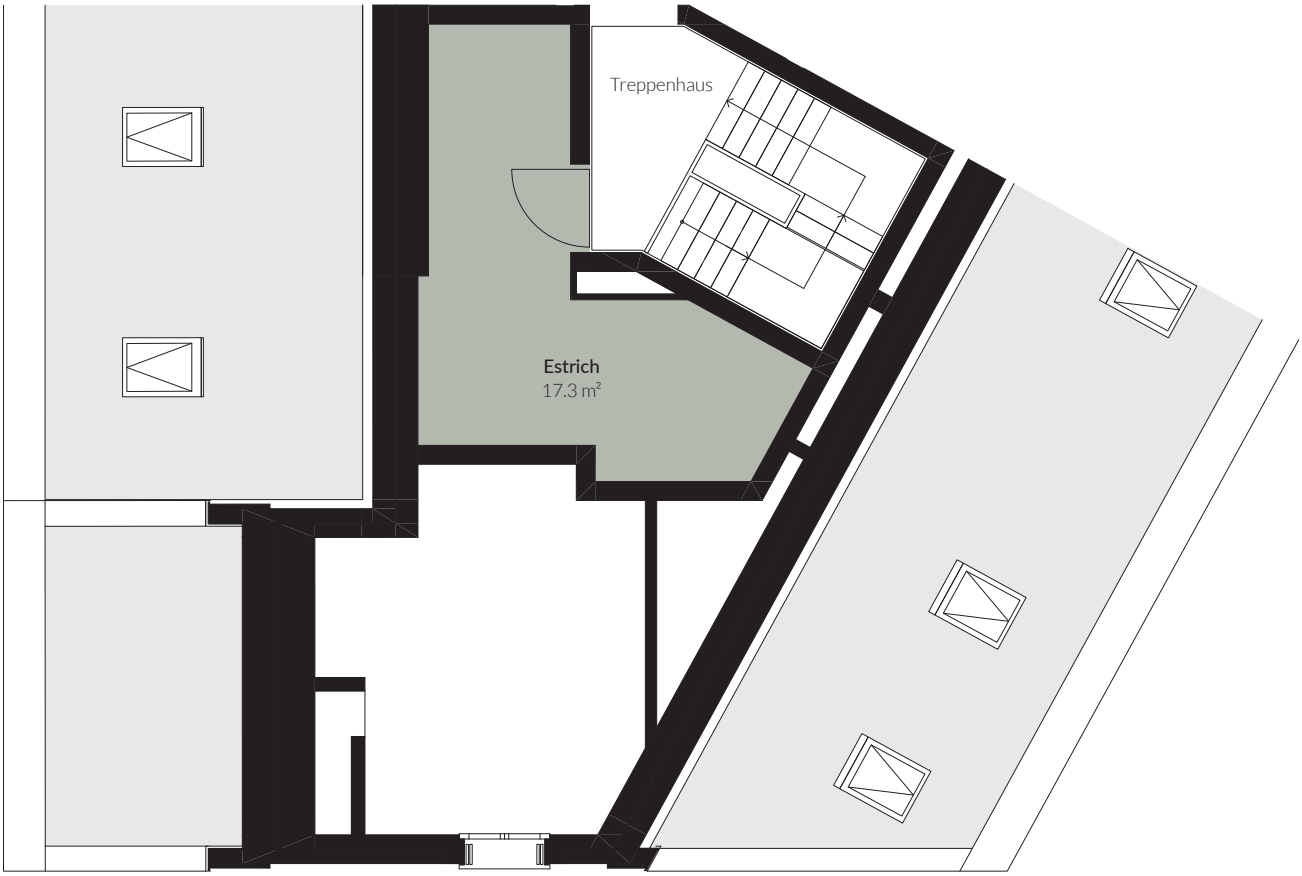

Sparhafen Immobilien

Sparhafen Immobilien AG | Fraumünsterstrasse 23 | 8001 Zürich
Tel. 041 44 225 40 80 | info@sparhafen-immobilien.ch
sparhafen-immobilien.ch

M 1 2 5

Mst. 1:100 allfällige Änderungen vorbehalten

VRENELISGÄRTLI

THALWIL

Haus C | Erdgeschoss

4.5 ZIMMER

Objekt Nr.	Geschoss	Wohnfläche	Loggia	Keller
C1	EG	96.0 m²	8.9 m²	11.7 m²

Alle Angaben, Pläne, Zeichnungen usw. sind unverbindlich.
Änderungen bleiben bis Bauvollendung vorbehalten.

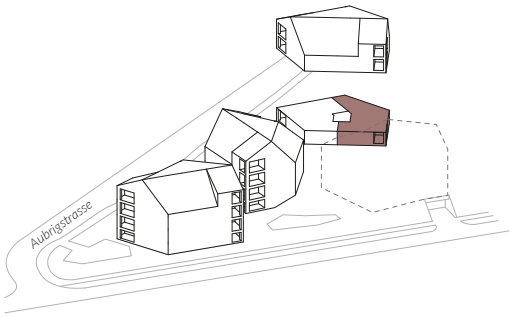

Sparhafen Immobilien

Sparhafen Immobilien AG | Fraumünsterstrasse 23 | 8001 Zürich
Tel. 041 44 225 40 80 | info@sparhafen-immobilien.ch
sparhafen-immobilien.ch

M 1 2 5

Mst. 1:100 allfällige Änderungen vorbehalten

VRENELISGÄRTLI

THALWIL

Haus C | Erdgeschoss

3.5 ZIMMER

Objekt Nr.	Geschoss	Wohnfläche	Loggia	Keller
C2	EG	80.0 m²	8.9 m²	11.9 m²

Alle Angaben, Pläne, Zeichnungen usw. sind unverbindlich.
Änderungen bleiben bis Bauvollendung vorbehalten.

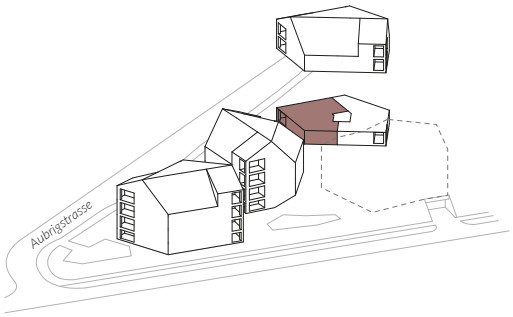

Sparhafen Immobilien

Sparhafen Immobilien AG | Fraumünsterstrasse 23 | 8001 Zürich
Tel. 041 44 225 40 80 | info@sparhafen-immobilien.ch
sparhafen-immobilien.ch

M 1 2 5

Mst. 1:100 allfällige Änderungen vorbehalten

VRENELISGÄRTLI

THALWIL

Haus C | 1. Obergeschoss

4.5 ZIMMER

Objekt Nr.	Geschoss	Wohnfläche	Loggia	Keller
C101	1.OG	96.1 m²	8.9 m²	11.9 m²

Alle Angaben, Pläne, Zeichnungen usw. sind unverbindlich.
Änderungen bleiben bis Bauvollendung vorbehalten.

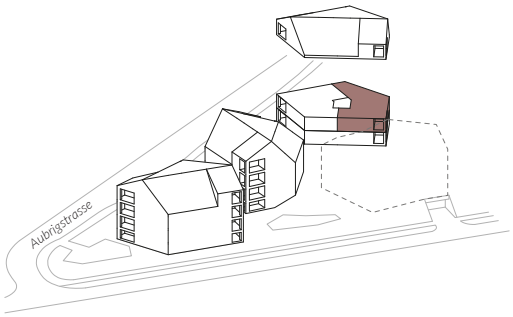

Sparhafen Immobilien

Sparhafen Immobilien AG | Fraumünsterstrasse 23 | 8001 Zürich
Tel. 041 44 225 40 80 | info@sparhafen-immobilien.ch
sparhafen-immobilien.ch

M 1 2 5

Mst. 1:100 allfällige Änderungen vorbehalten

VRENELISGÄRTLI

THALWIL

Haus C | 1. Obergeschoss

4.5 ZIMMER

Objekt Nr.	Geschoss	Wohnfläche	Loggia	Keller
C102	1.OG	96.6 m²	8.9 m²	12.9 m²

Alle Angaben, Pläne, Zeichnungen usw. sind unverbindlich.
Änderungen bleiben bis Bauvollendung vorbehalten.

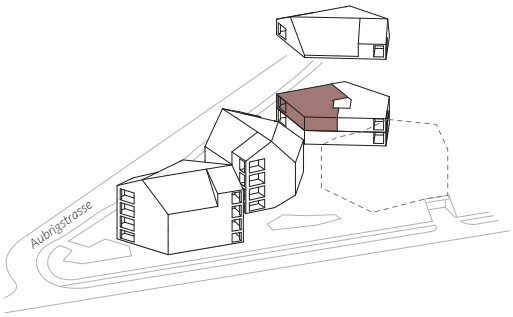

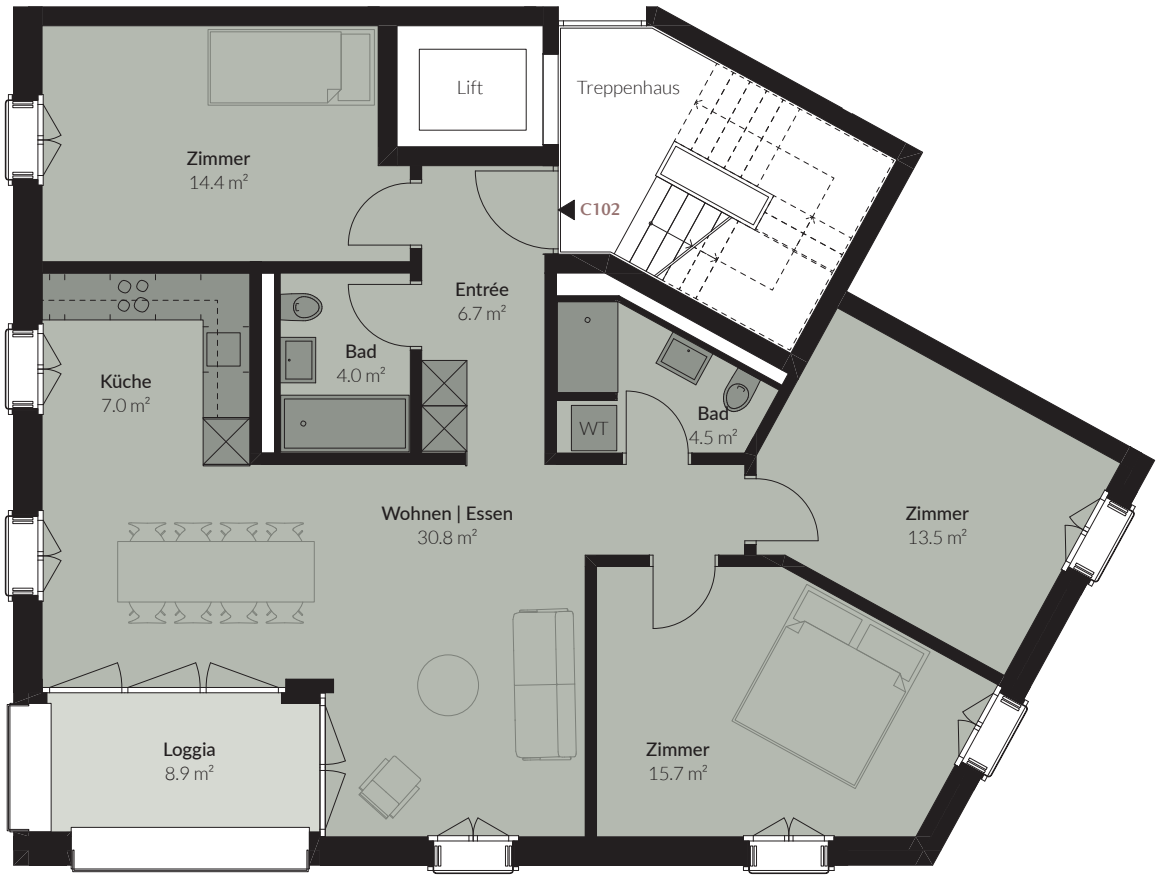

Sparhafen Immobilien

Sparhafen Immobilien AG | Fraumünsterstrasse 23 | 8001 Zürich
Tel. 041 44 225 40 80 | info@sparhafen-immobilien.ch
sparhafen-immobilien.ch

M 1 2 5

Mst. 1:100 allfällige Änderungen vorbehalten

VRENELISGÄRTLI

THALWIL

Haus C | Dachgeschoss

2.5 ZIMMER

Objekt Nr.	Geschoss	Wohnfläche	Loggia	Estrich	Keller
C201	1.DG	86.7 m²	8.9 m²	12.5 m²	9.9 m²

Alle Angaben, Pläne, Zeichnungen usw. sind unverbindlich.
Änderungen bleiben bis Bauvollendung vorbehalten.

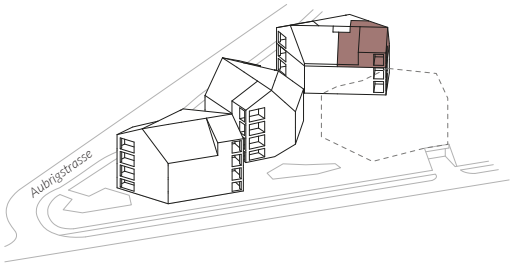

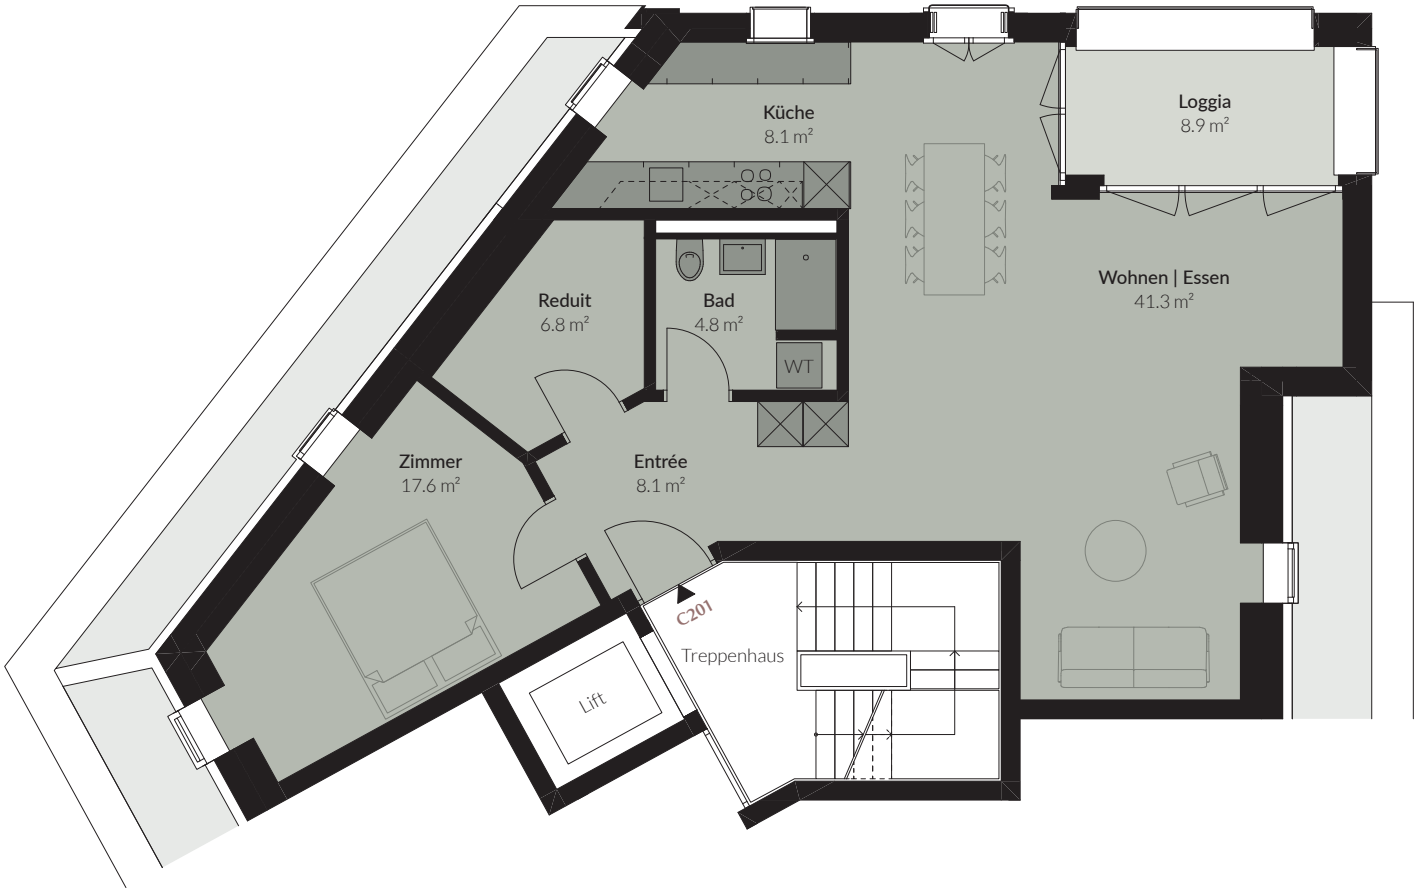

Sparhafen Immobilien

Sparhafen Immobilien AG | Fraumünsterstrasse 23 | 8001 Zürich
Tel. 041 44 225 40 80 | info@sparhafen-immobilien.ch
sparhafen-immobilien.ch

M 1 2 5

Mst. 1:100 allfällige Änderungen vorbehalten

VRENELISGÄRTLI

THALWIL

Haus C | Dachgeschoss

2.5 ZIMMER

Objekt Nr.	Geschoss	Estrich
C201	Estrich	12.5 m²

Alle Angaben, Pläne, Zeichnungen usw. sind unverbindlich.
Änderungen bleiben bis Bauvollendung vorbehalten.

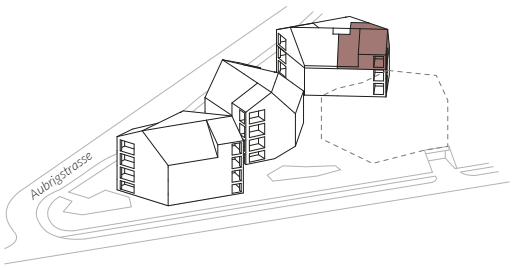

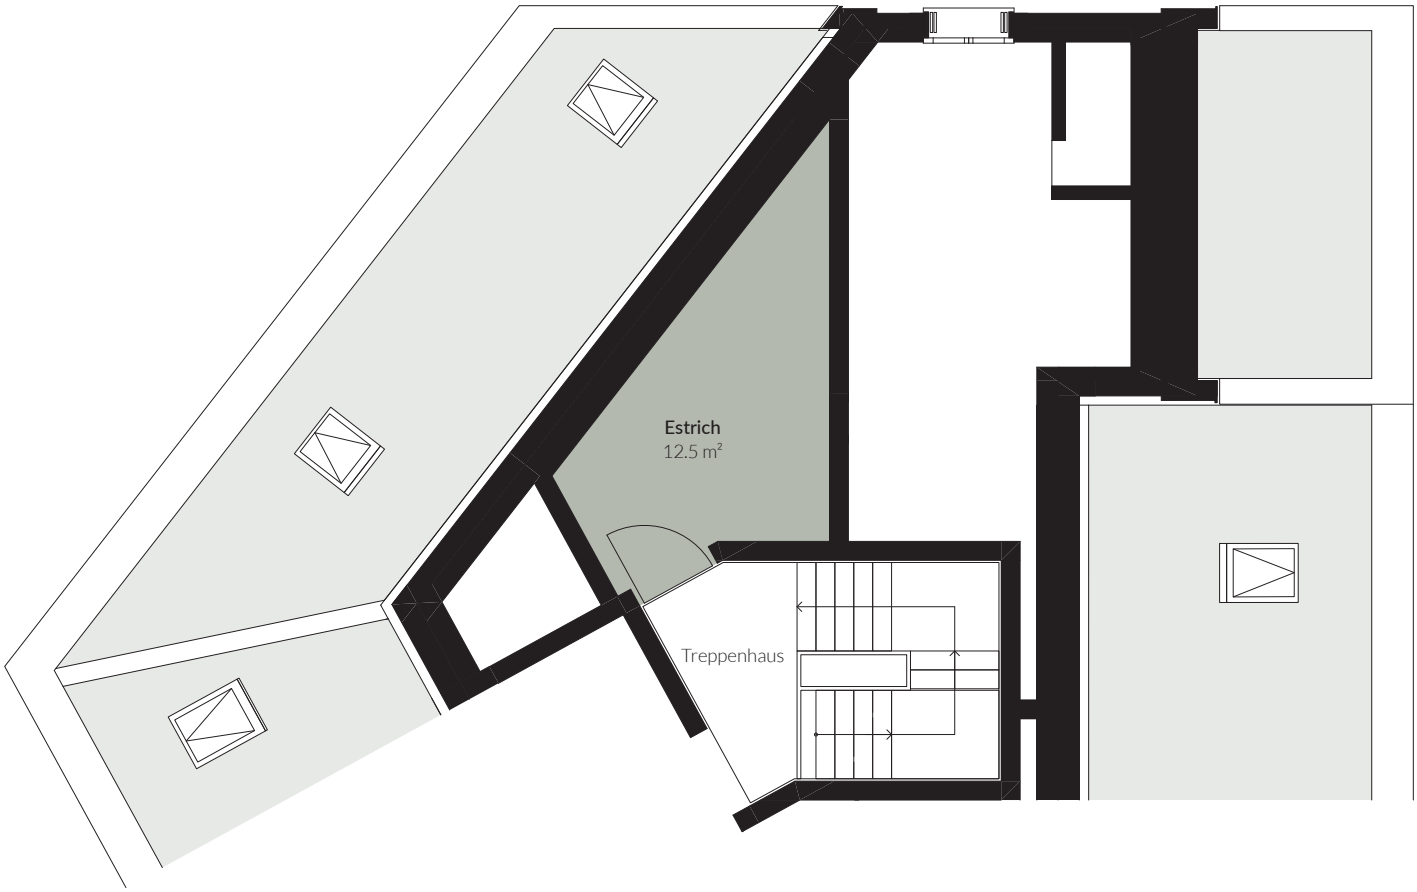

Sparhafen Immobilien

Sparhafen Immobilien AG | Fraumünsterstrasse 23 | 8001 Zürich
Tel. 041 44 225 40 80 | info@sparhafen-immobilien.ch
sparhafen-immobilien.ch

M 1 2 5

Mst. 1:100 allfällige Änderungen vorbehalten

VRENELISGÄRTLI

THALWIL

Haus C | Dachgeschoss

3.5 ZIMMER

Objekt Nr.	Geschoss	Wohnfläche	Loggia	Estrich	Keller
C202	1.DG	87.6 m²	8.9 m²	17.3 m²	11.4 m²

Alle Angaben, Pläne, Zeichnungen usw. sind unverbindlich.
Änderungen bleiben bis Bauvollendung vorbehalten.

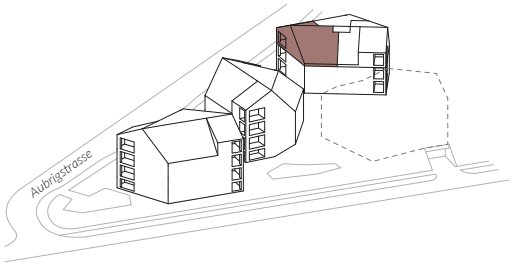

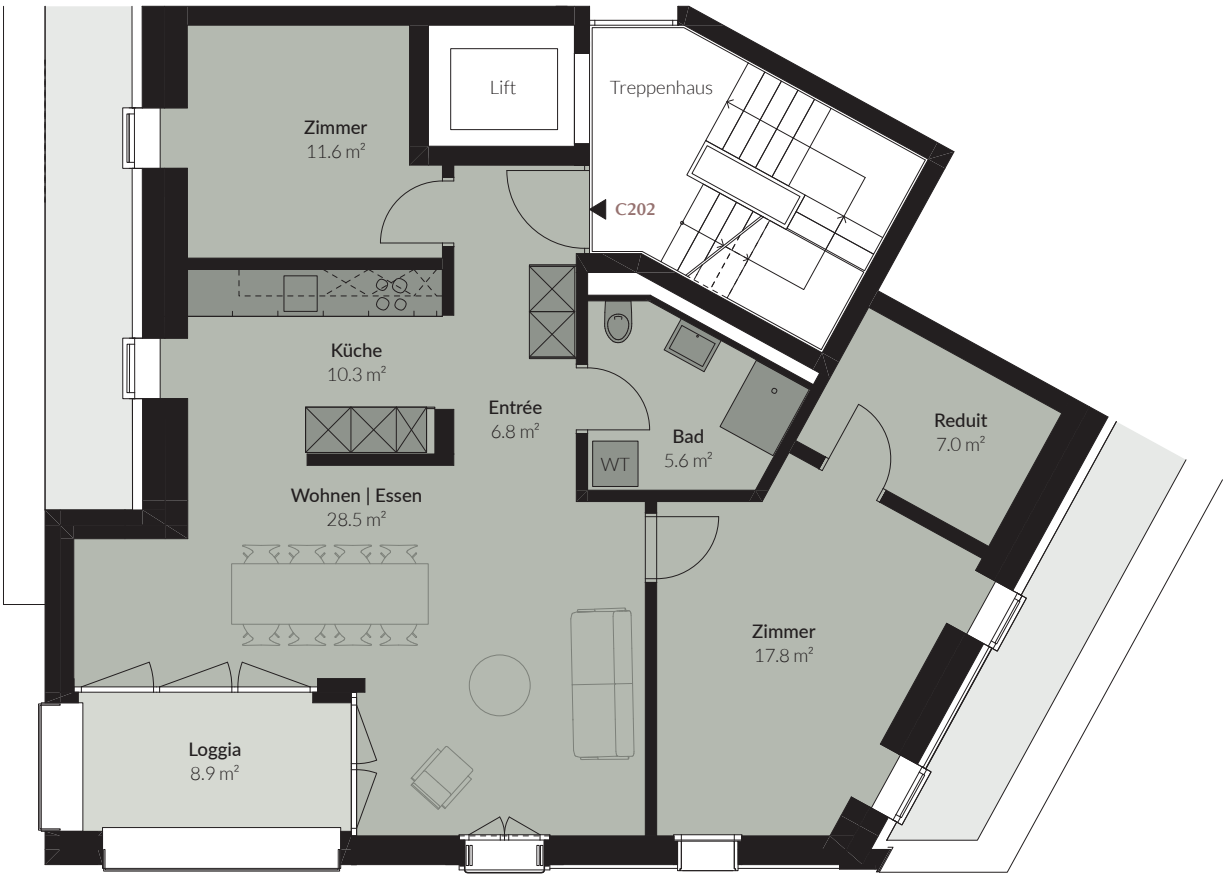

Sparhafen Immobilien

Sparhafen Immobilien AG | Fraumünsterstrasse 23 | 8001 Zürich
Tel. 041 44 225 40 80 | info@sparhafen-immobilien.ch
sparhafen-immobilien.ch

M 1 2 5

Mst. 1:100 allfällige Änderungen vorbehalten

VRENELISGÄRTLI

THALWIL

Haus C | Dachgeschoss

3.5 ZIMMER

Objekt Nr.	Geschoss	Estrich
C202	Estrich	17.3 m²

Alle Angaben, Pläne, Zeichungen usw. sind unverbindlich.
Änderungen bleiben bis Bauvollendung vorbehalten.

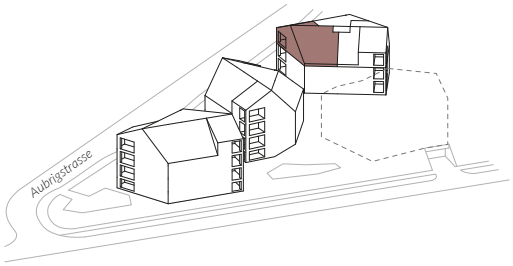

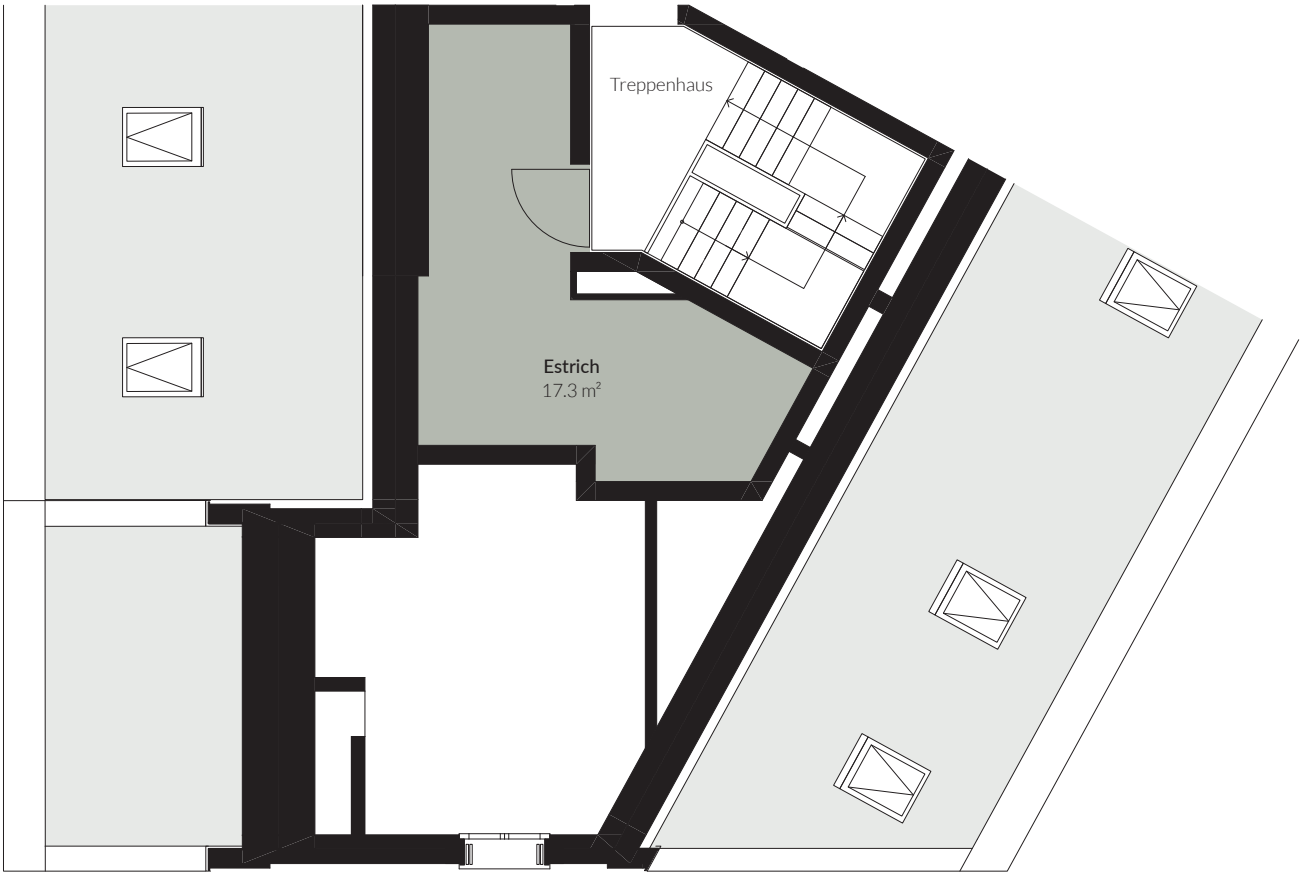

Sparhafen Immobilien

Sparhafen Immobilien AG | Fraumünsterstrasse 23 | 8001 Zürich
Tel. 041 44 225 40 80 | info@sparhafen-immobilien.ch
sparhafen-immobilien.ch

M 1 2 5

Mst. 1:100 allfällige Änderungen vorbehalten

VRENELISGÄRTLI

THALWIL

Haus C | 1. Untergeschoss

BASTELRÄUME

Sparhafen Immobilien

Sparhafen Immobilien AG | Fraumünsterstrasse 23 | 8001 Zürich
Tel. 041 44 225 40 80 | info@sparhafen-immobilien.ch
sparhafen-immobilien.ch

M 1 2 5

Mst. 1:100 allfällige Änderungen vorbehalten

VRENELISGÄRTLI

THALWIL

Haus D | Erdgeschoss

4.5 ZIMMER

Objekt Nr.	Geschoss	Wohnfläche	Loggia	Keller
D1	EG	96.0 m²	8.9 m²	11.7 m²

Alle Angaben, Pläne, Zeichnungen usw. sind unverbindlich.
Änderungen bleiben bis Bauvollendung vorbehalten.

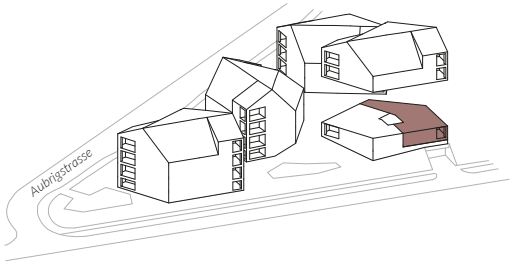

Sparhafen Immobilien

Sparhafen Immobilien AG | Fraumünsterstrasse 23 | 8001 Zürich
Tel. 041 44 225 40 80 | info@sparhafen-immobilien.ch
sparhafen-immobilien.ch

M 1 2 5

Mst. 1:100 allfällige Änderungen vorbehalten

VRENELISGÄRTLI

THALWIL

Haus D | Erdgeschoss

3.5 ZIMMER

Objekt Nr.	Geschoss	Wohnfläche	Loggia	Keller
D2	EG	80.0 m²	8.9 m²	11.8 m²

Alle Angaben, Pläne, Zeichnungen usw. sind unverbindlich.
Änderungen bleiben bis Bauvollendung vorbehalten.

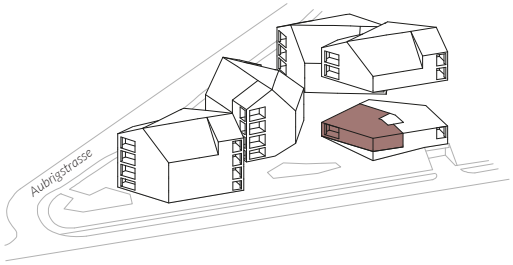

Sparhafen Immobilien

Sparhafen Immobilien AG | Fraumünsterstrasse 23 | 8001 Zürich
Tel. 041 44 225 40 80 | info@sparhafen-immobilien.ch
sparhafen-immobilien.ch

M 1 2 5

Mst. 1:100 allfällige Änderungen vorbehalten

VRENELISGÄRTLI

THALWIL

Haus D | 1. Obergeschoss

4.5 ZIMMER

Objekt Nr.	Geschoss	Wohnfläche	Loggia	Keller
D101	1.OG	96.1 m²	8.9 m²	12.7 m²

Alle Angaben, Pläne, Zeichnungen usw. sind unverbindlich.
Änderungen bleiben bis Bauvollendung vorbehalten.

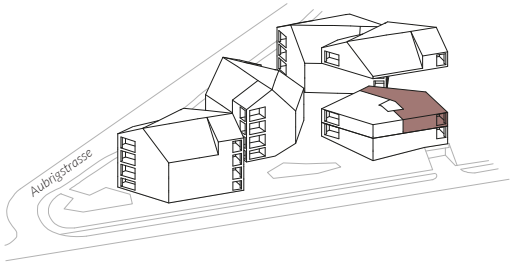

Sparhafen Immobilien

Sparhafen Immobilien AG | Fraumünsterstrasse 23 | 8001 Zürich
Tel. 041 44 225 40 80 | info@sparhafen-immobilien.ch
sparhafen-immobilien.ch

M 1 2 5

Mst. 1:100 allfällige Änderungen vorbehalten

VRENELISGÄRTLI

THALWIL

Haus D | 1. Obergeschoss

4.5 ZIMMER

Objekt Nr.	Geschoss	Wohnfläche	Loggia	Keller
D102	1.OG	96.6 m²	8.9 m²	11.8 m²

Alle Angaben, Pläne, Zeichnungen usw. sind unverbindlich.
Änderungen bleiben bis Bauvollendung vorbehalten.

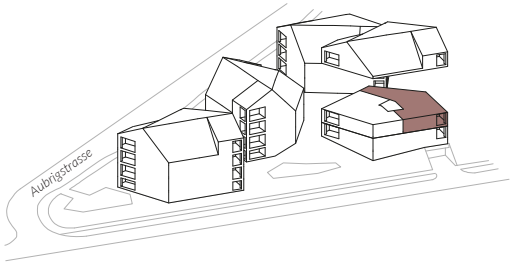

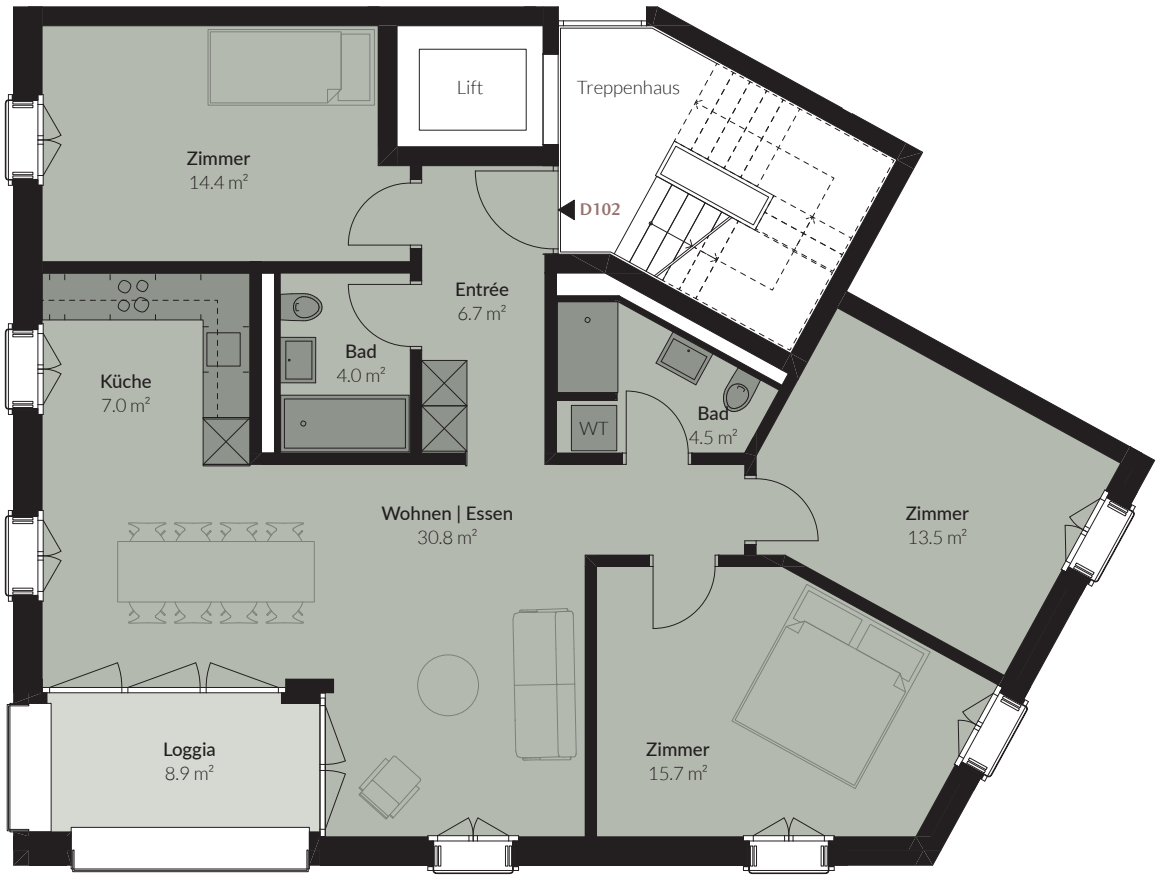

Sparhafen Immobilien

Sparhafen Immobilien AG | Fraumünsterstrasse 23 | 8001 Zürich
Tel. 041 44 225 40 80 | info@sparhafen-immobilien.ch
sparhafen-immobilien.ch

M 1 2 5

Mst. 1:100 allfällige Änderungen vorbehalten

VRENELISGÄRTLI

THALWIL

Haus D | Dachgeschoss

2.5 ZIMMER

Objekt Nr.	Geschoss	Wohnfläche	Loggia	Estrich	Keller
D201	1.DG	86.7 m²	8.9 m²	12.5 m²	9.6 m²

Alle Angaben, Pläne, Zeichnungen usw. sind unverbindlich.
Änderungen bleiben bis Bauvollendung vorbehalten.

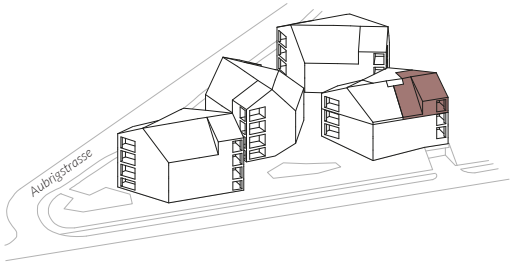

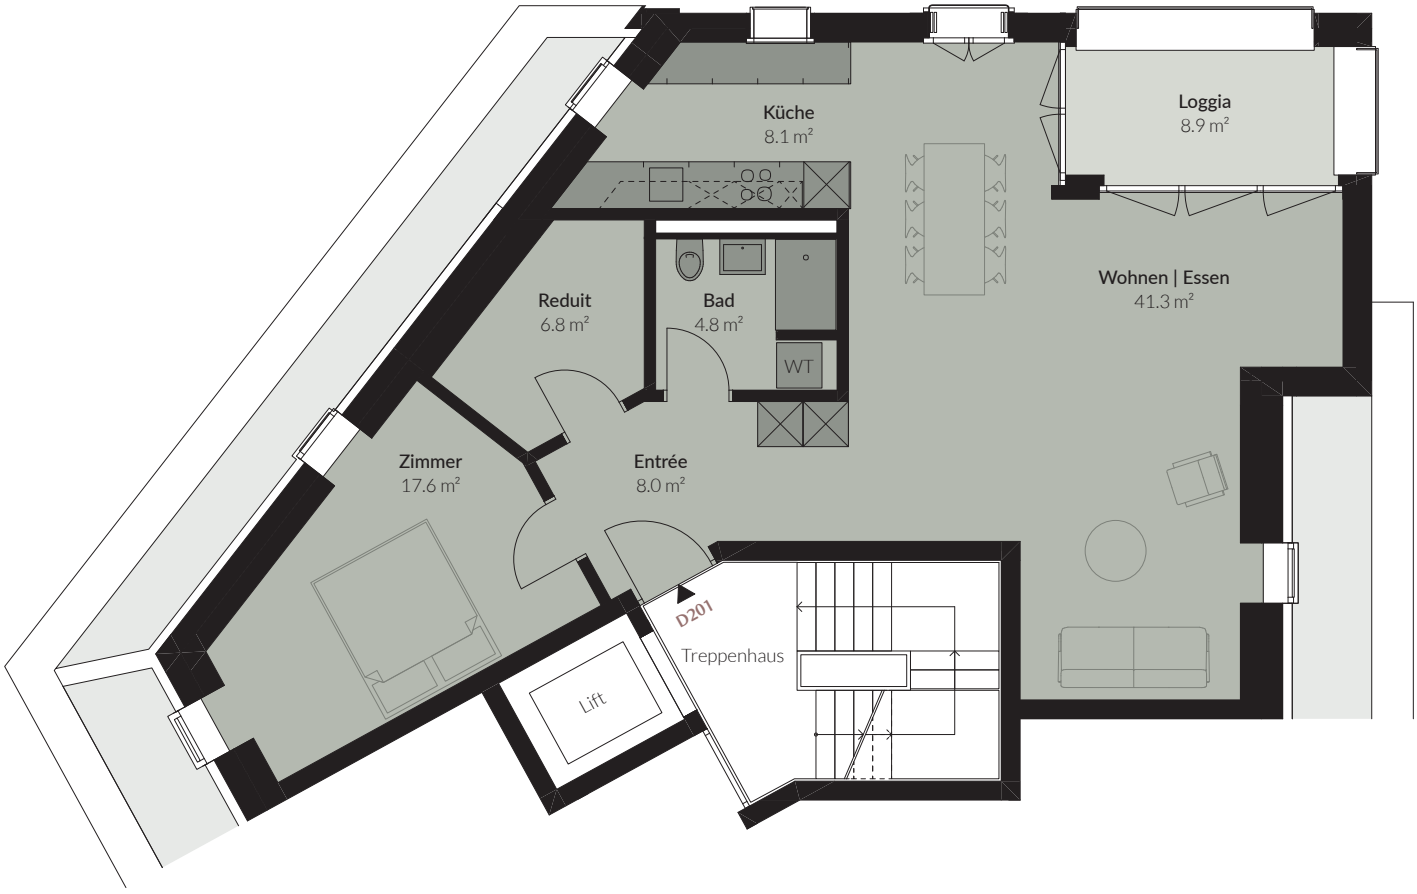

Sparhafen Immobilien

Sparhafen Immobilien AG | Fraumünsterstrasse 23 | 8001 Zürich
Tel. 041 44 225 40 80 | info@sparhafen-immobilien.ch
sparhafen-immobilien.ch

M 1 2 5

Mst. 1:100 allfällige Änderungen vorbehalten

VRENELISGÄRTLI

THALWIL

Haus D | Dachgeschoss

2.5 ZIMMER

Objekt Nr.	Geschoss	Estrich
D201	Estrich	12.5 m²

Alle Angaben, Pläne, Zeichungen usw. sind unverbindlich.
Änderungen bleiben bis Bauvollendung vorbehalten.

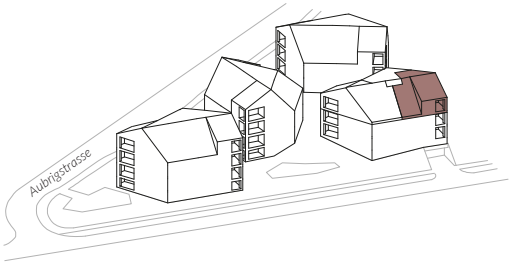

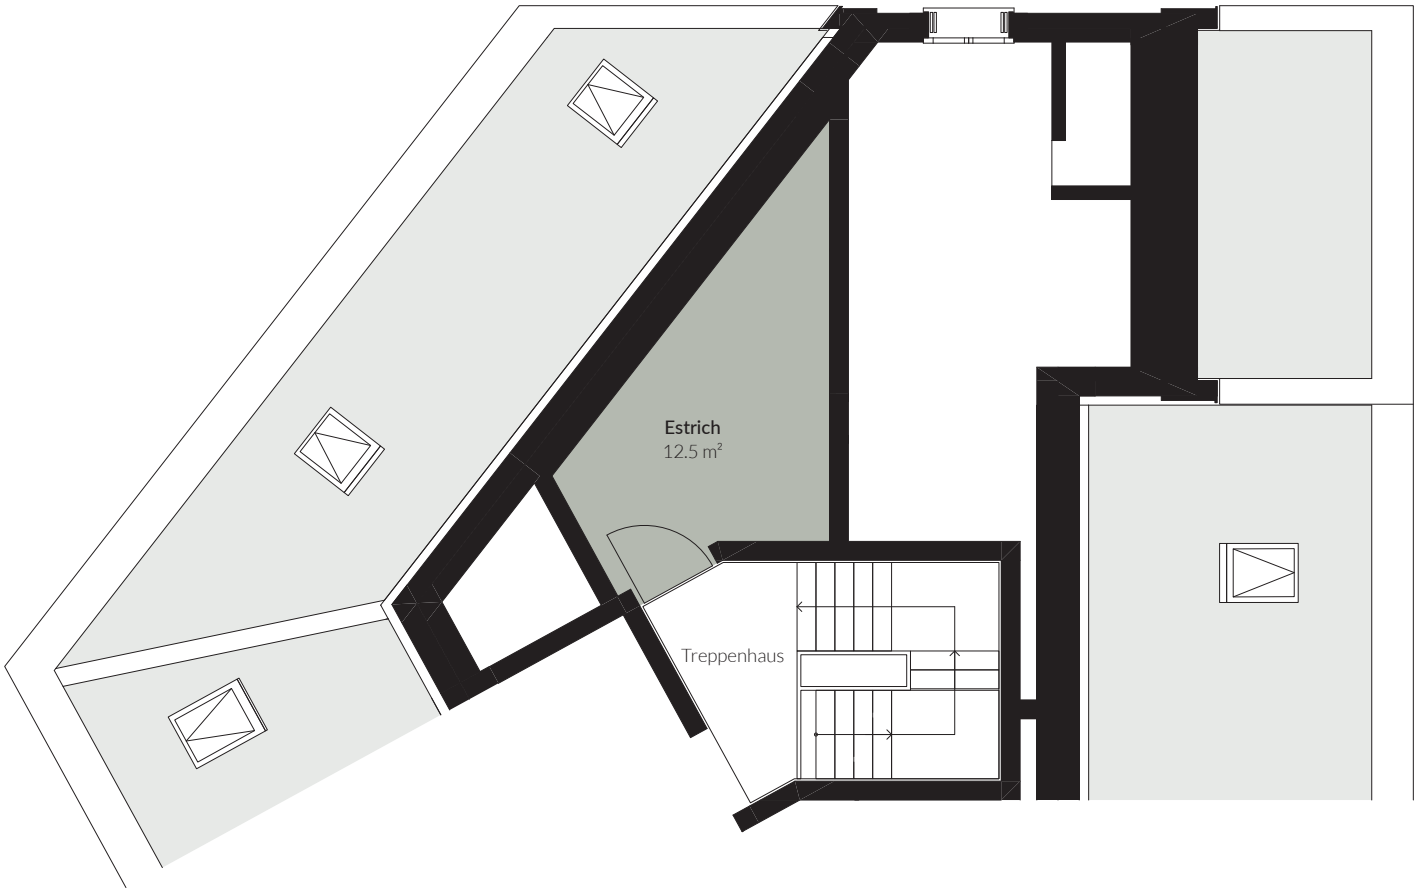

Sparhafen Immobilien

Sparhafen Immobilien AG | Fraumünsterstrasse 23 | 8001 Zürich
Tel. 041 44 225 40 80 | info@sparhafen-immobilien.ch
sparhafen-immobilien.ch

M 1 2 5

Mst. 1:100 allfällige Änderungen vorbehalten

VRENELISGÄRTLI

THALWIL

Haus D | Dachgeschoss

3.5 ZIMMER

Objekt Nr.	Geschoss	Wohnfläche	Loggia	Estrich	Keller
D202	1.DG	87.6 m²	8.9 m²	17.3 m²	10.2 m²

Alle Angaben, Pläne, Zeichnungen usw. sind unverbindlich.
Änderungen bleiben bis Bauvollendung vorbehalten.

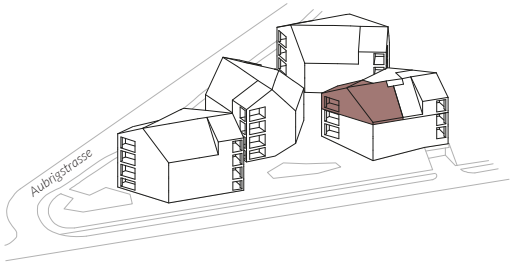

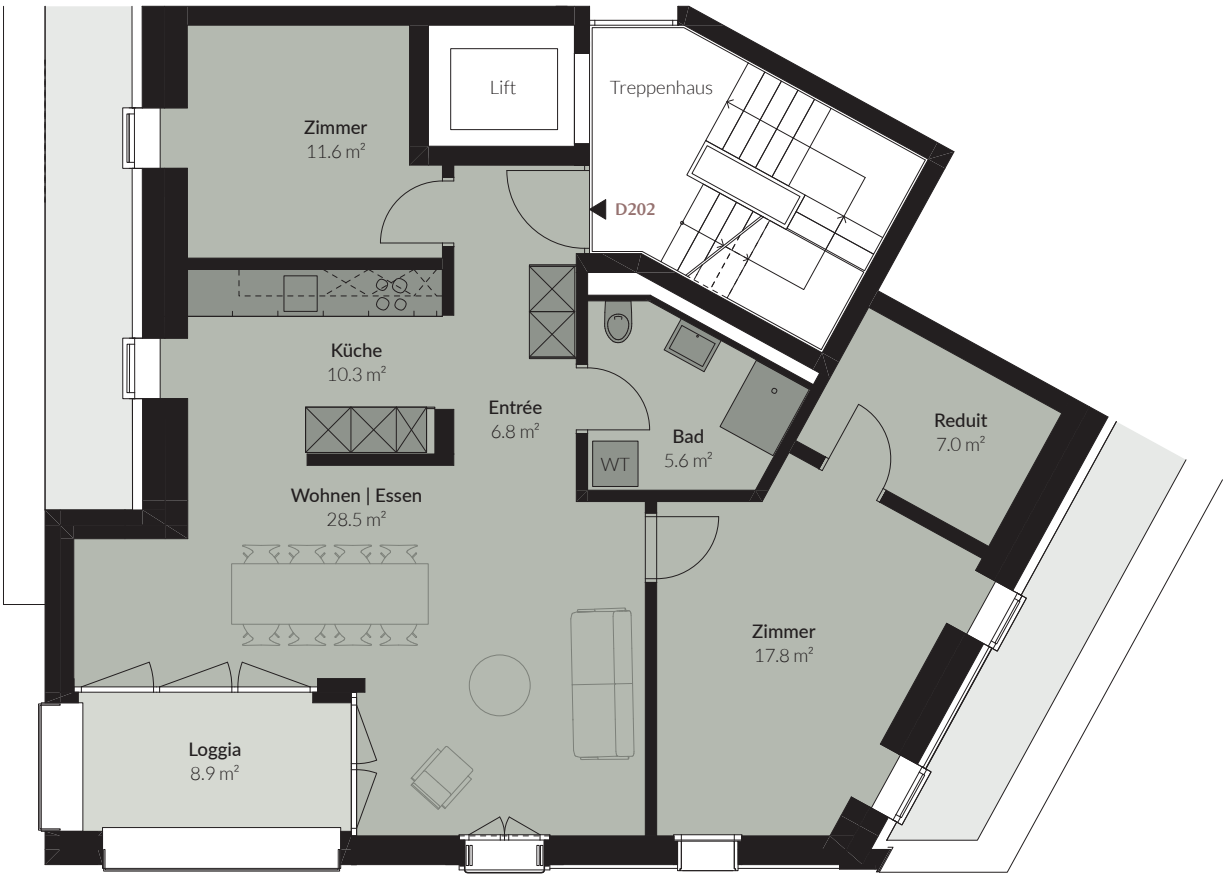

Sparhafen Immobilien

Sparhafen Immobilien AG | Fraumünsterstrasse 23 | 8001 Zürich
Tel. 041 44 225 40 80 | info@sparhafen-immobilien.ch
sparhafen-immobilien.ch

M 1 2 5

Mst. 1:100 allfällige Änderungen vorbehalten

VRENELISGÄRTLI

THALWIL

Haus D | Dachgeschoss

3.5 ZIMMER

Objekt Nr.	Geschoss	Estrich
D202	Estrich	17.3 m²

Alle Angaben, Pläne, Zeichnungen usw. sind unverbindlich.
Änderungen bleiben bis Bauvollendung vorbehalten.

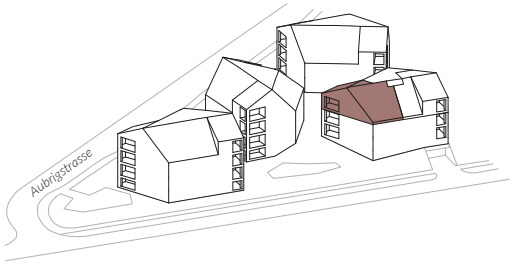

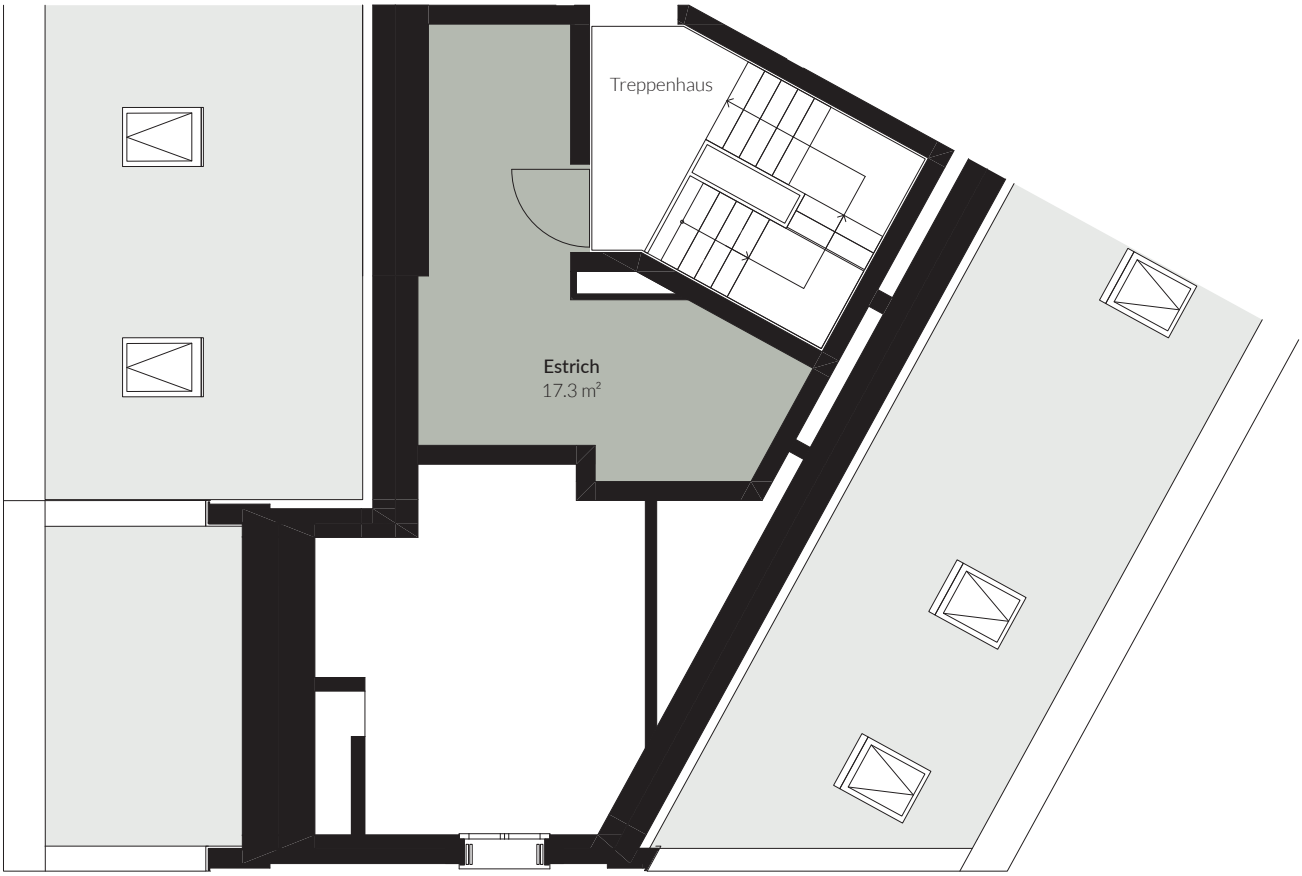

Sparhafen Immobilien

Sparhafen Immobilien AG | Fraumünsterstrasse 23 | 8001 Zürich
Tel. 041 44 225 40 80 | info@sparhafen-immobilien.ch
sparhafen-immobilien.ch

M 1 2 5

Mst. 1:100 allfällige Änderungen vorbehalten